




Bauplan zum Zerstaltung eines Zingulbaus über das eine <sup>zweite</sup> ~~erste~~  
Maz 842 abgezeichnete Hofes eines des H. Altes <sup>zweite</sup> ~~erste~~ <sup>zweite</sup> ~~erste~~  
in der Markt Angewandte Nr 82 in der Tinninger Gasse  
zu Stadt Angew.

W. H. v. Dr. Ing. N. 371.

6. Juni 1842.

*Paulmann*

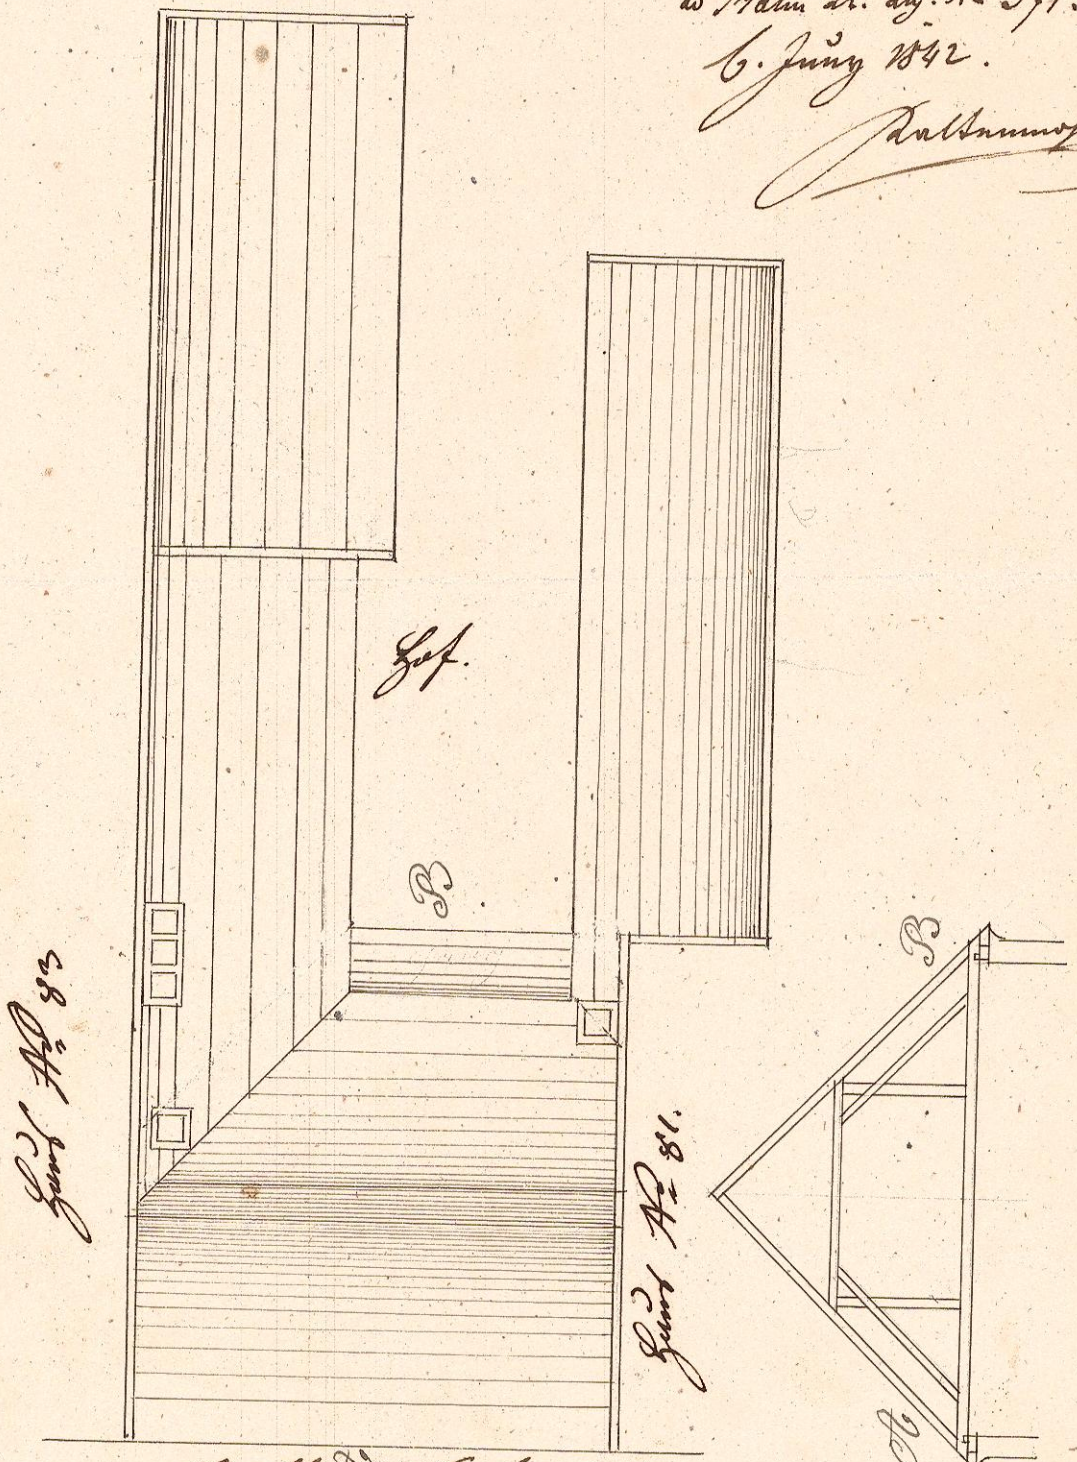

Stoffe & Maße

Angewandte Nr 26! März 842  
Carl Hoffmann

