




PLAN


Zur Erläuterung eines ganz gemauerten, und mit Ziegel zu deckenden Hauses: und Holzstempel,
anstatt des ganz hölzernen wegzubehaltenen Ofens: und Pfeilerstellungen in dem neuen
Grundes des H. Lozold (Haus), nächst seinem Nachbargebäude No 18 in der Altstadt Augsburg zu
Paul Rejn

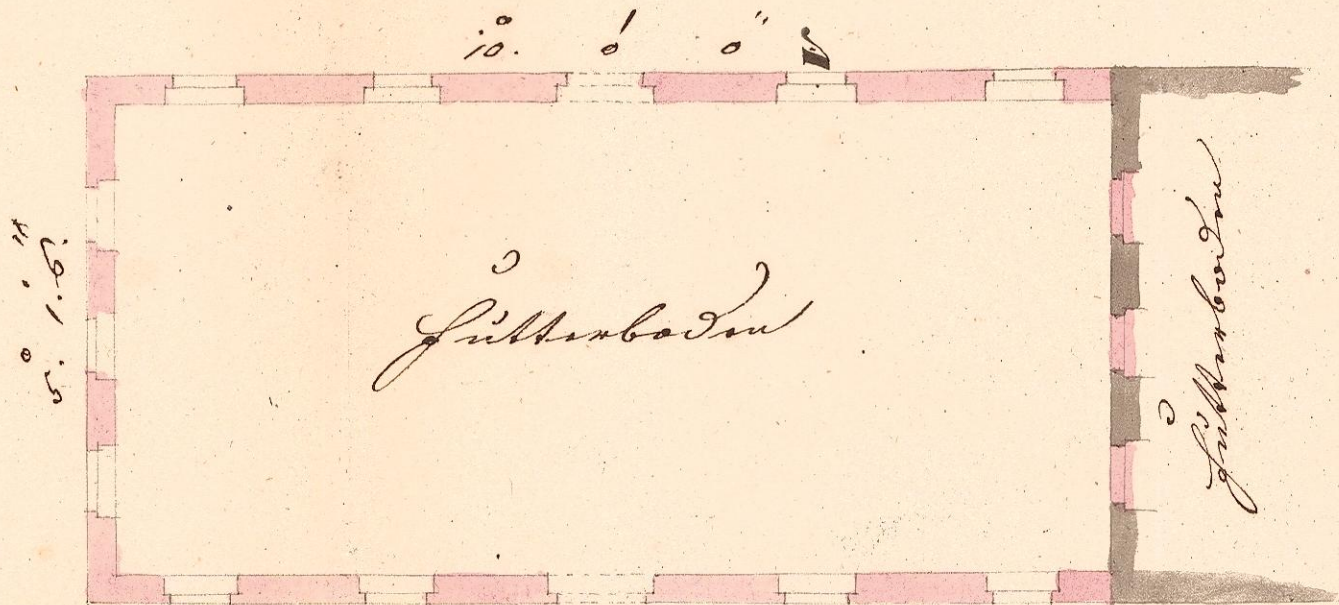


Grundriss des I.^{ten} Stockes

Paul Rejn am 21. Junij 1745.
Paul Graberz Lwa. u.
Bürgerl. Meisterrathstag.

Handwritten signature and notes, possibly including the name 'Grabner'.

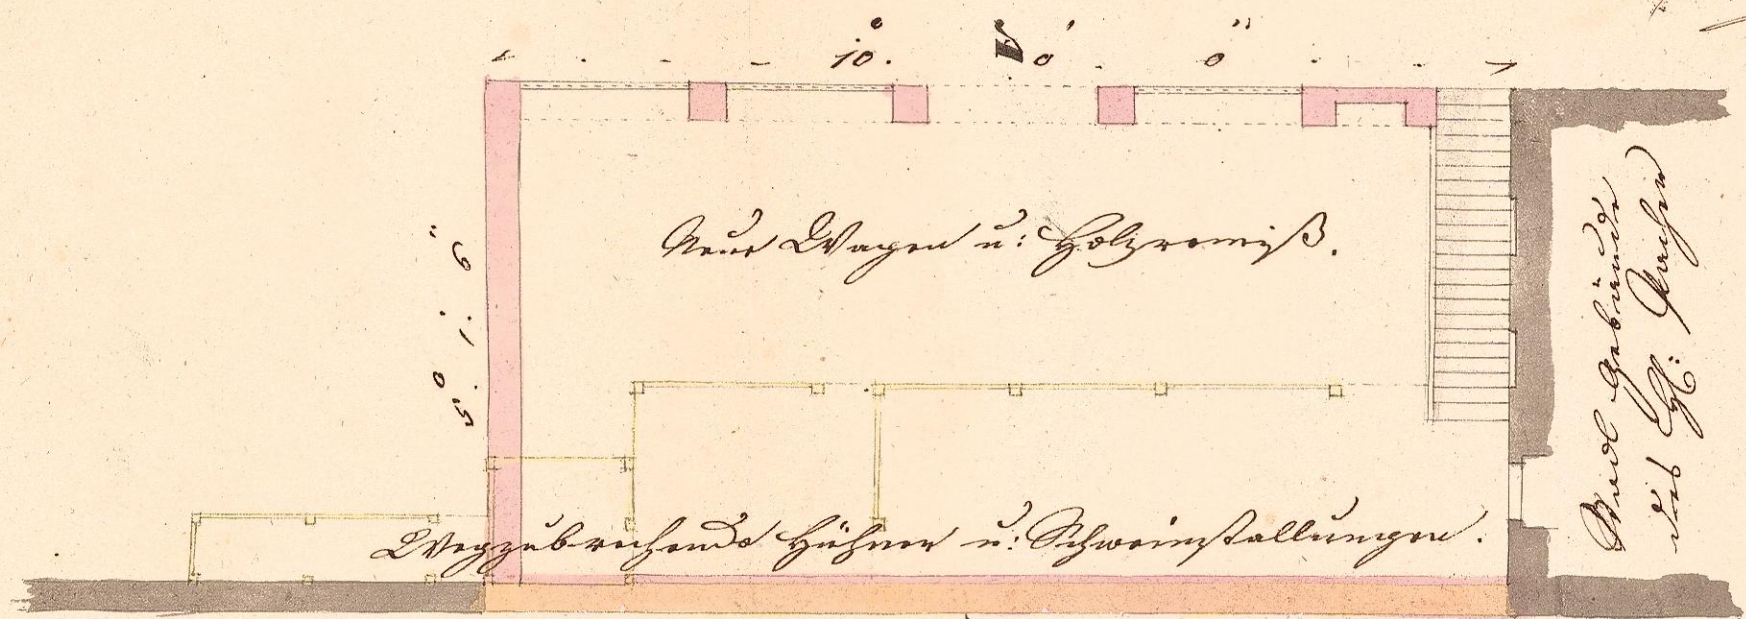

Grundriss zur ebenen Erde

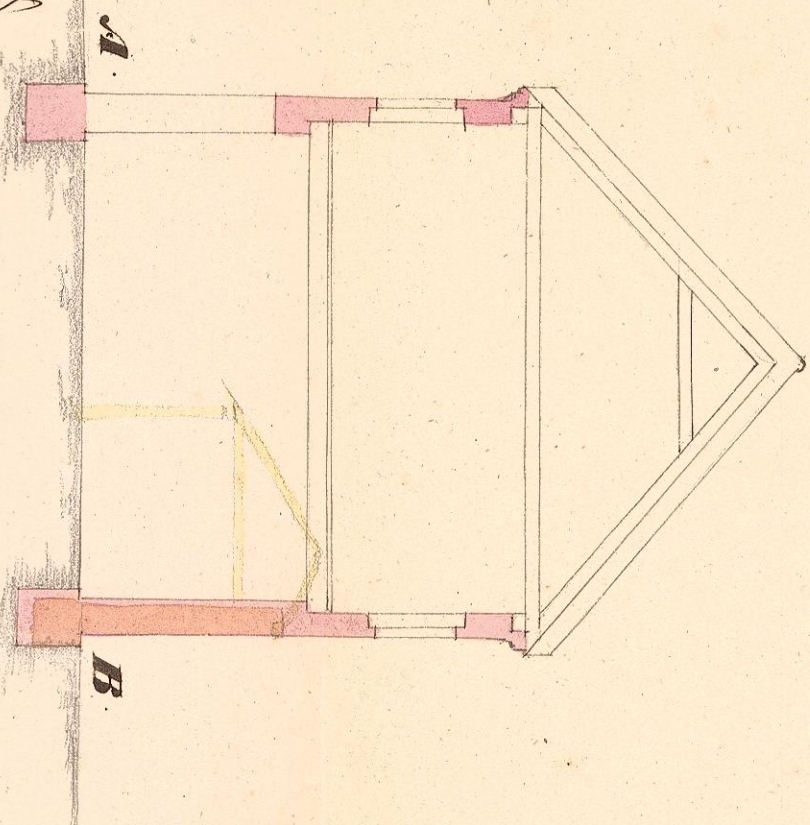

Profil durch A B

