





Plan A.

zur Erbauung einer neuen Viehstall neben Füll


von Johann Moritz Diesner bürgerl. Ingenieurmeister, bey der Königl. Bau-Deputation
N^o 21

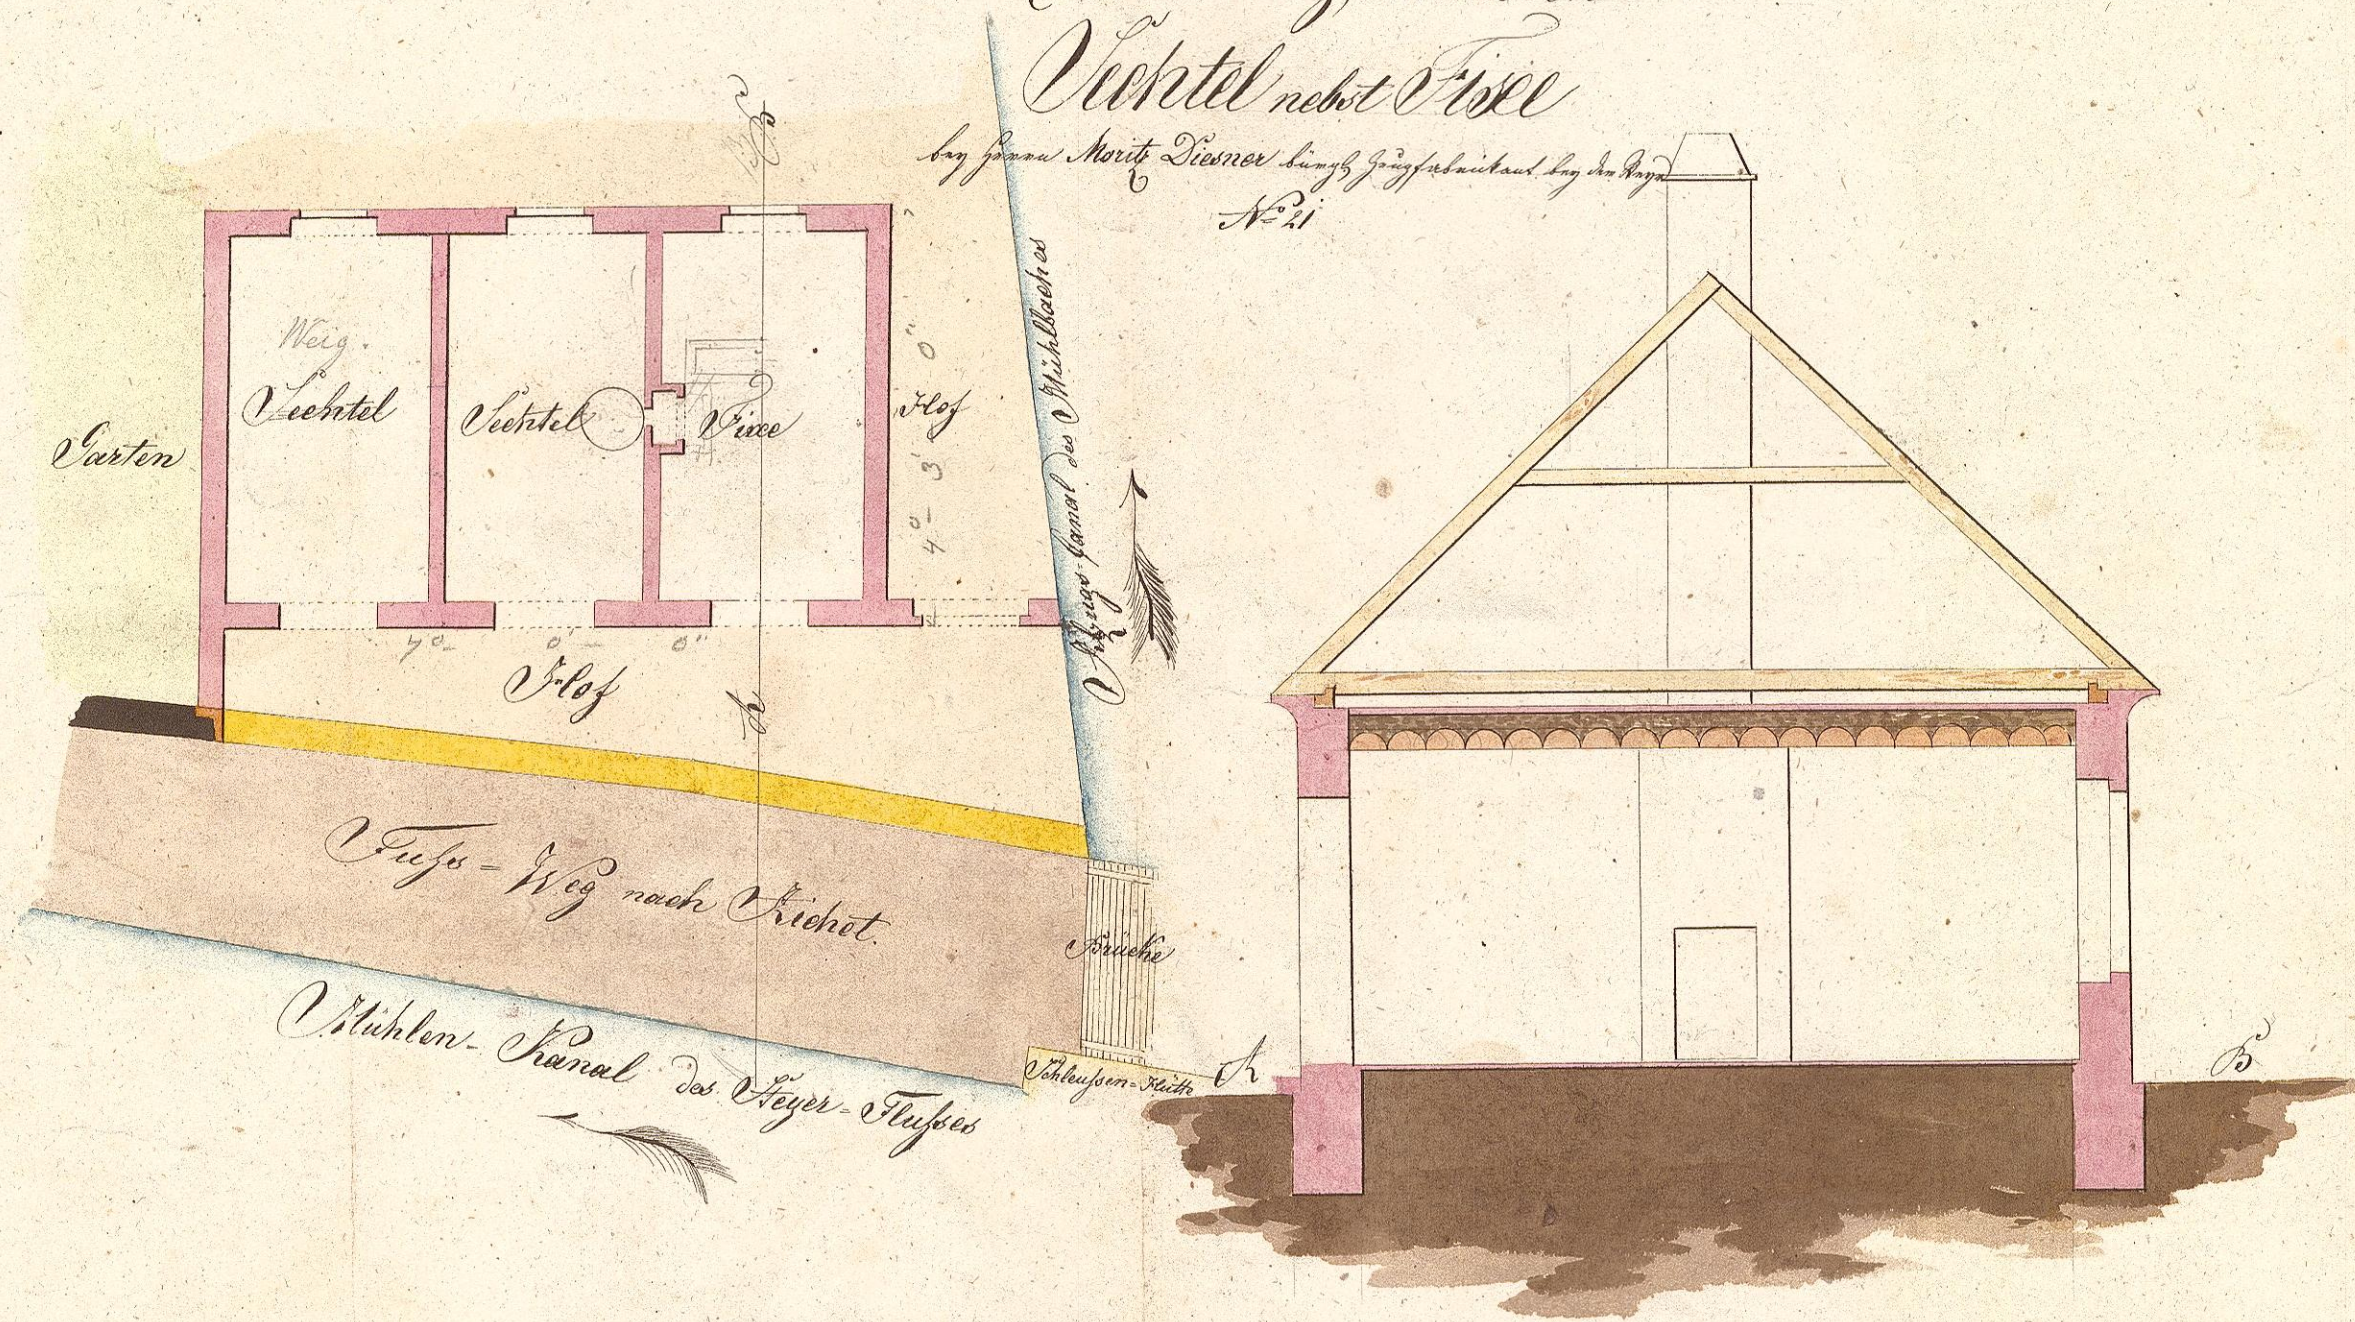

Maßstab für den Grundriß

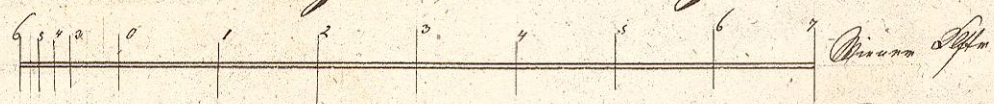

Maßstab für das Profil

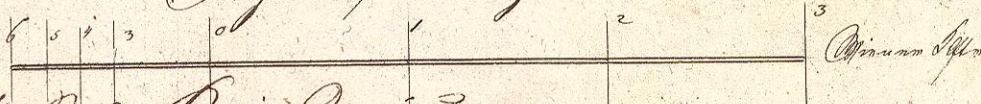

Dresden den 20ten August 1844

In der Stadtverwaltung d. h. Herrn Polizei-Präsidenten
Johann Moritz Diesner bürgerl. Ingenieurmeister
N^o 9. Januar 1845

[Signature]
Polizei-Präsident

[Signature]
bürgerl. Ingenieurmeister