




Bauplan zur Herstellung eines neuen Ziegeldachstuhl über das am 3. May 1842
 abgebrannte Haus des Herrn Alois Grosauer Zirkelschmid in der Mitter-
 gassen Stadt Mayr N^o 7


Dachhausmittlung.

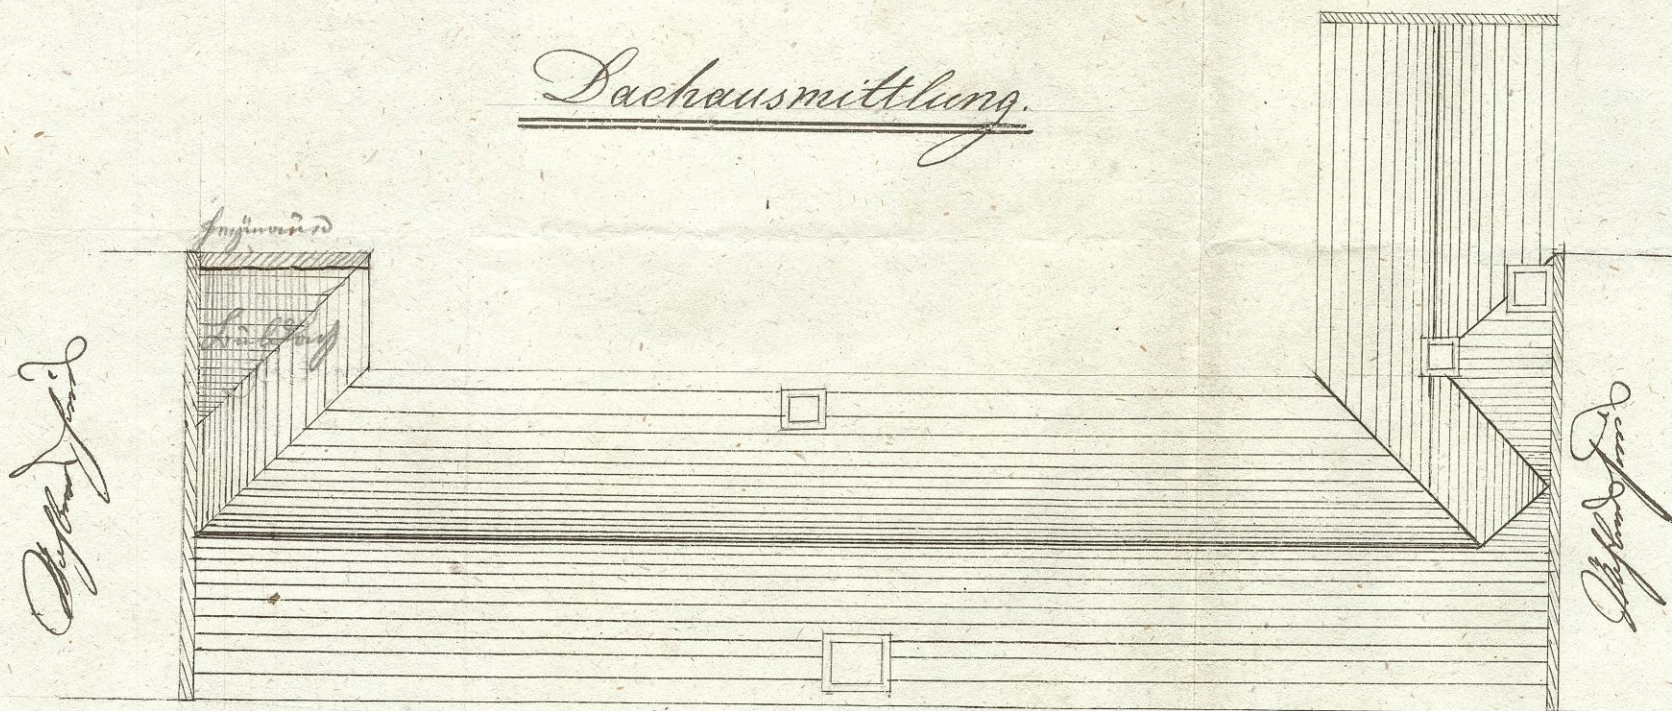

an Tramm de. Jy. H. 261.
 23. May 1842

Carl Tramm

Profil.

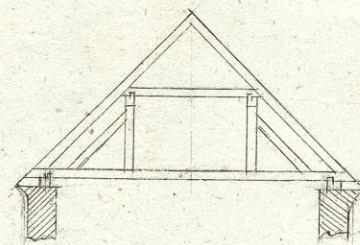

Ordnung der Stämme des Dachstuhl



Gezeichnet von Carl Tramm
Gezeichnet von Carl Tramm
Gezeichnet