
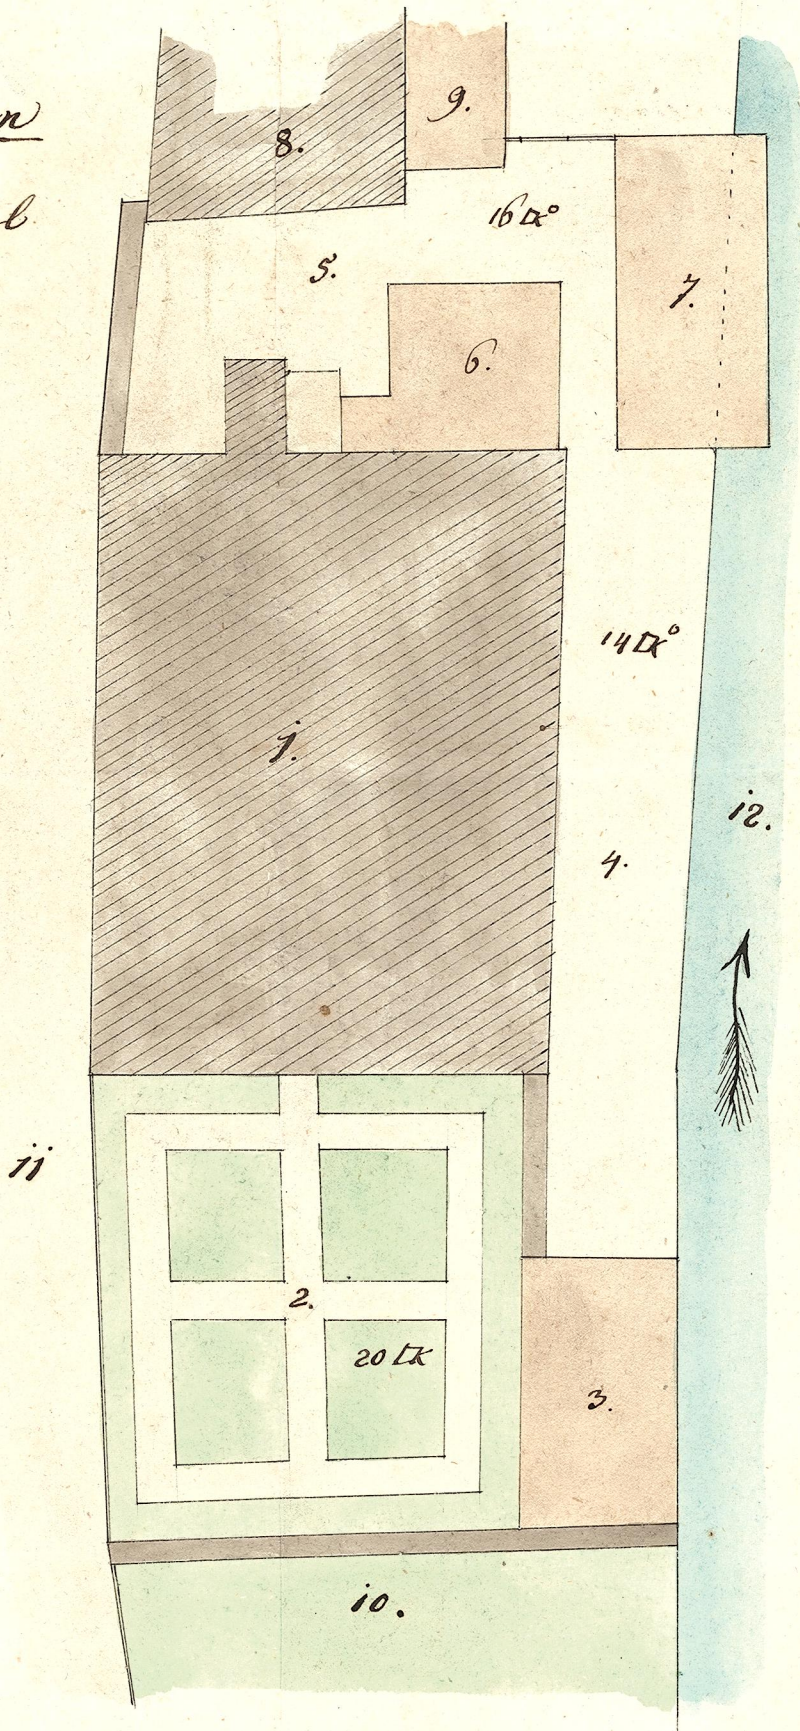


Situationsplan über  dem Gartengrund des H. Albrecht  
 Nimmel, Ingenieur-Geometer, Nr. 25, bey dem Thore zu Stadt Thore  
 mit abspülung des Grundes sind zu: 50 Quadrat. Klaftern.

Erklärung der Nummern

- Nr. 1. Grund des H. Nimmel
- " 2. Garten des H.
- " 3. Holzstätte " "
- " 4. Zwinger " "
- " 5. Laube " "
- " 6 u. 7. Holzstätte " "
- " 8. Schmiede des H.  
Mauze zu Nr. 37.
- " 9. Kuchstätte zu "
- " 10. Garten des H.  
Ludwig Emilsson
- " 11. Brücke
- " 12. Eisenbau.



6543210 1 2 3 4 5 6 N. R.

Thore dem 23. August 1845  
 Carl Hoff, Ingenieur-Geometer.