



Plan I zur Abtragung der dem Einsturze drohenden Scheidewand bey den rechtsseitigen städtischen Verkaufsladen unter den Ersthore.
zu Stadt Steyr.


Grundriß des 1^{ten} Stockes.

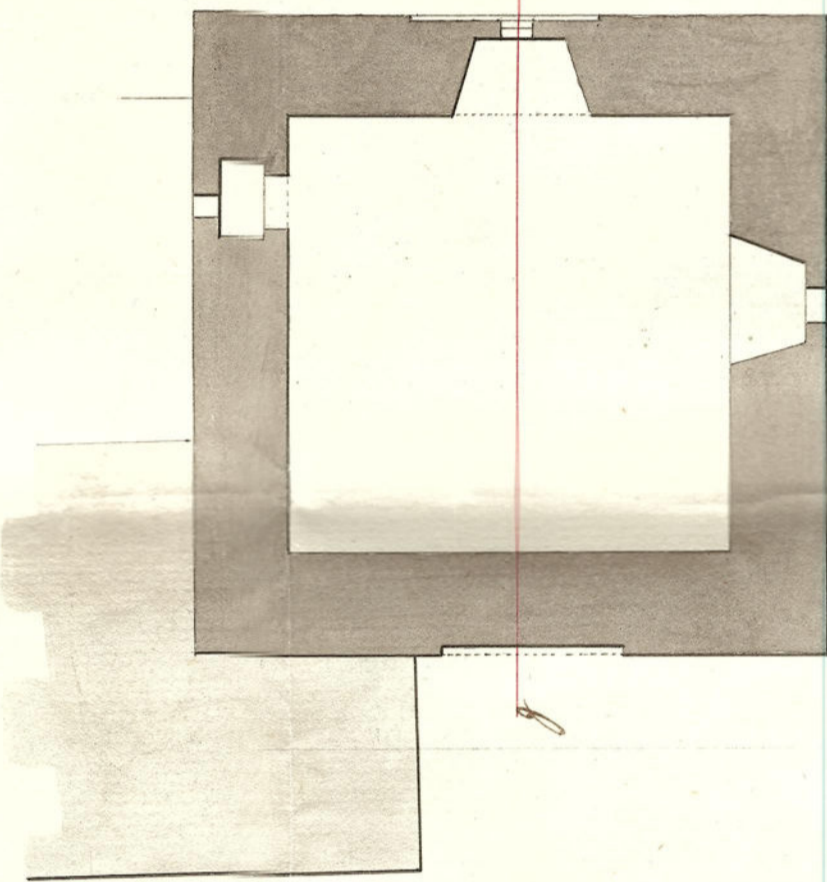

Profil nach

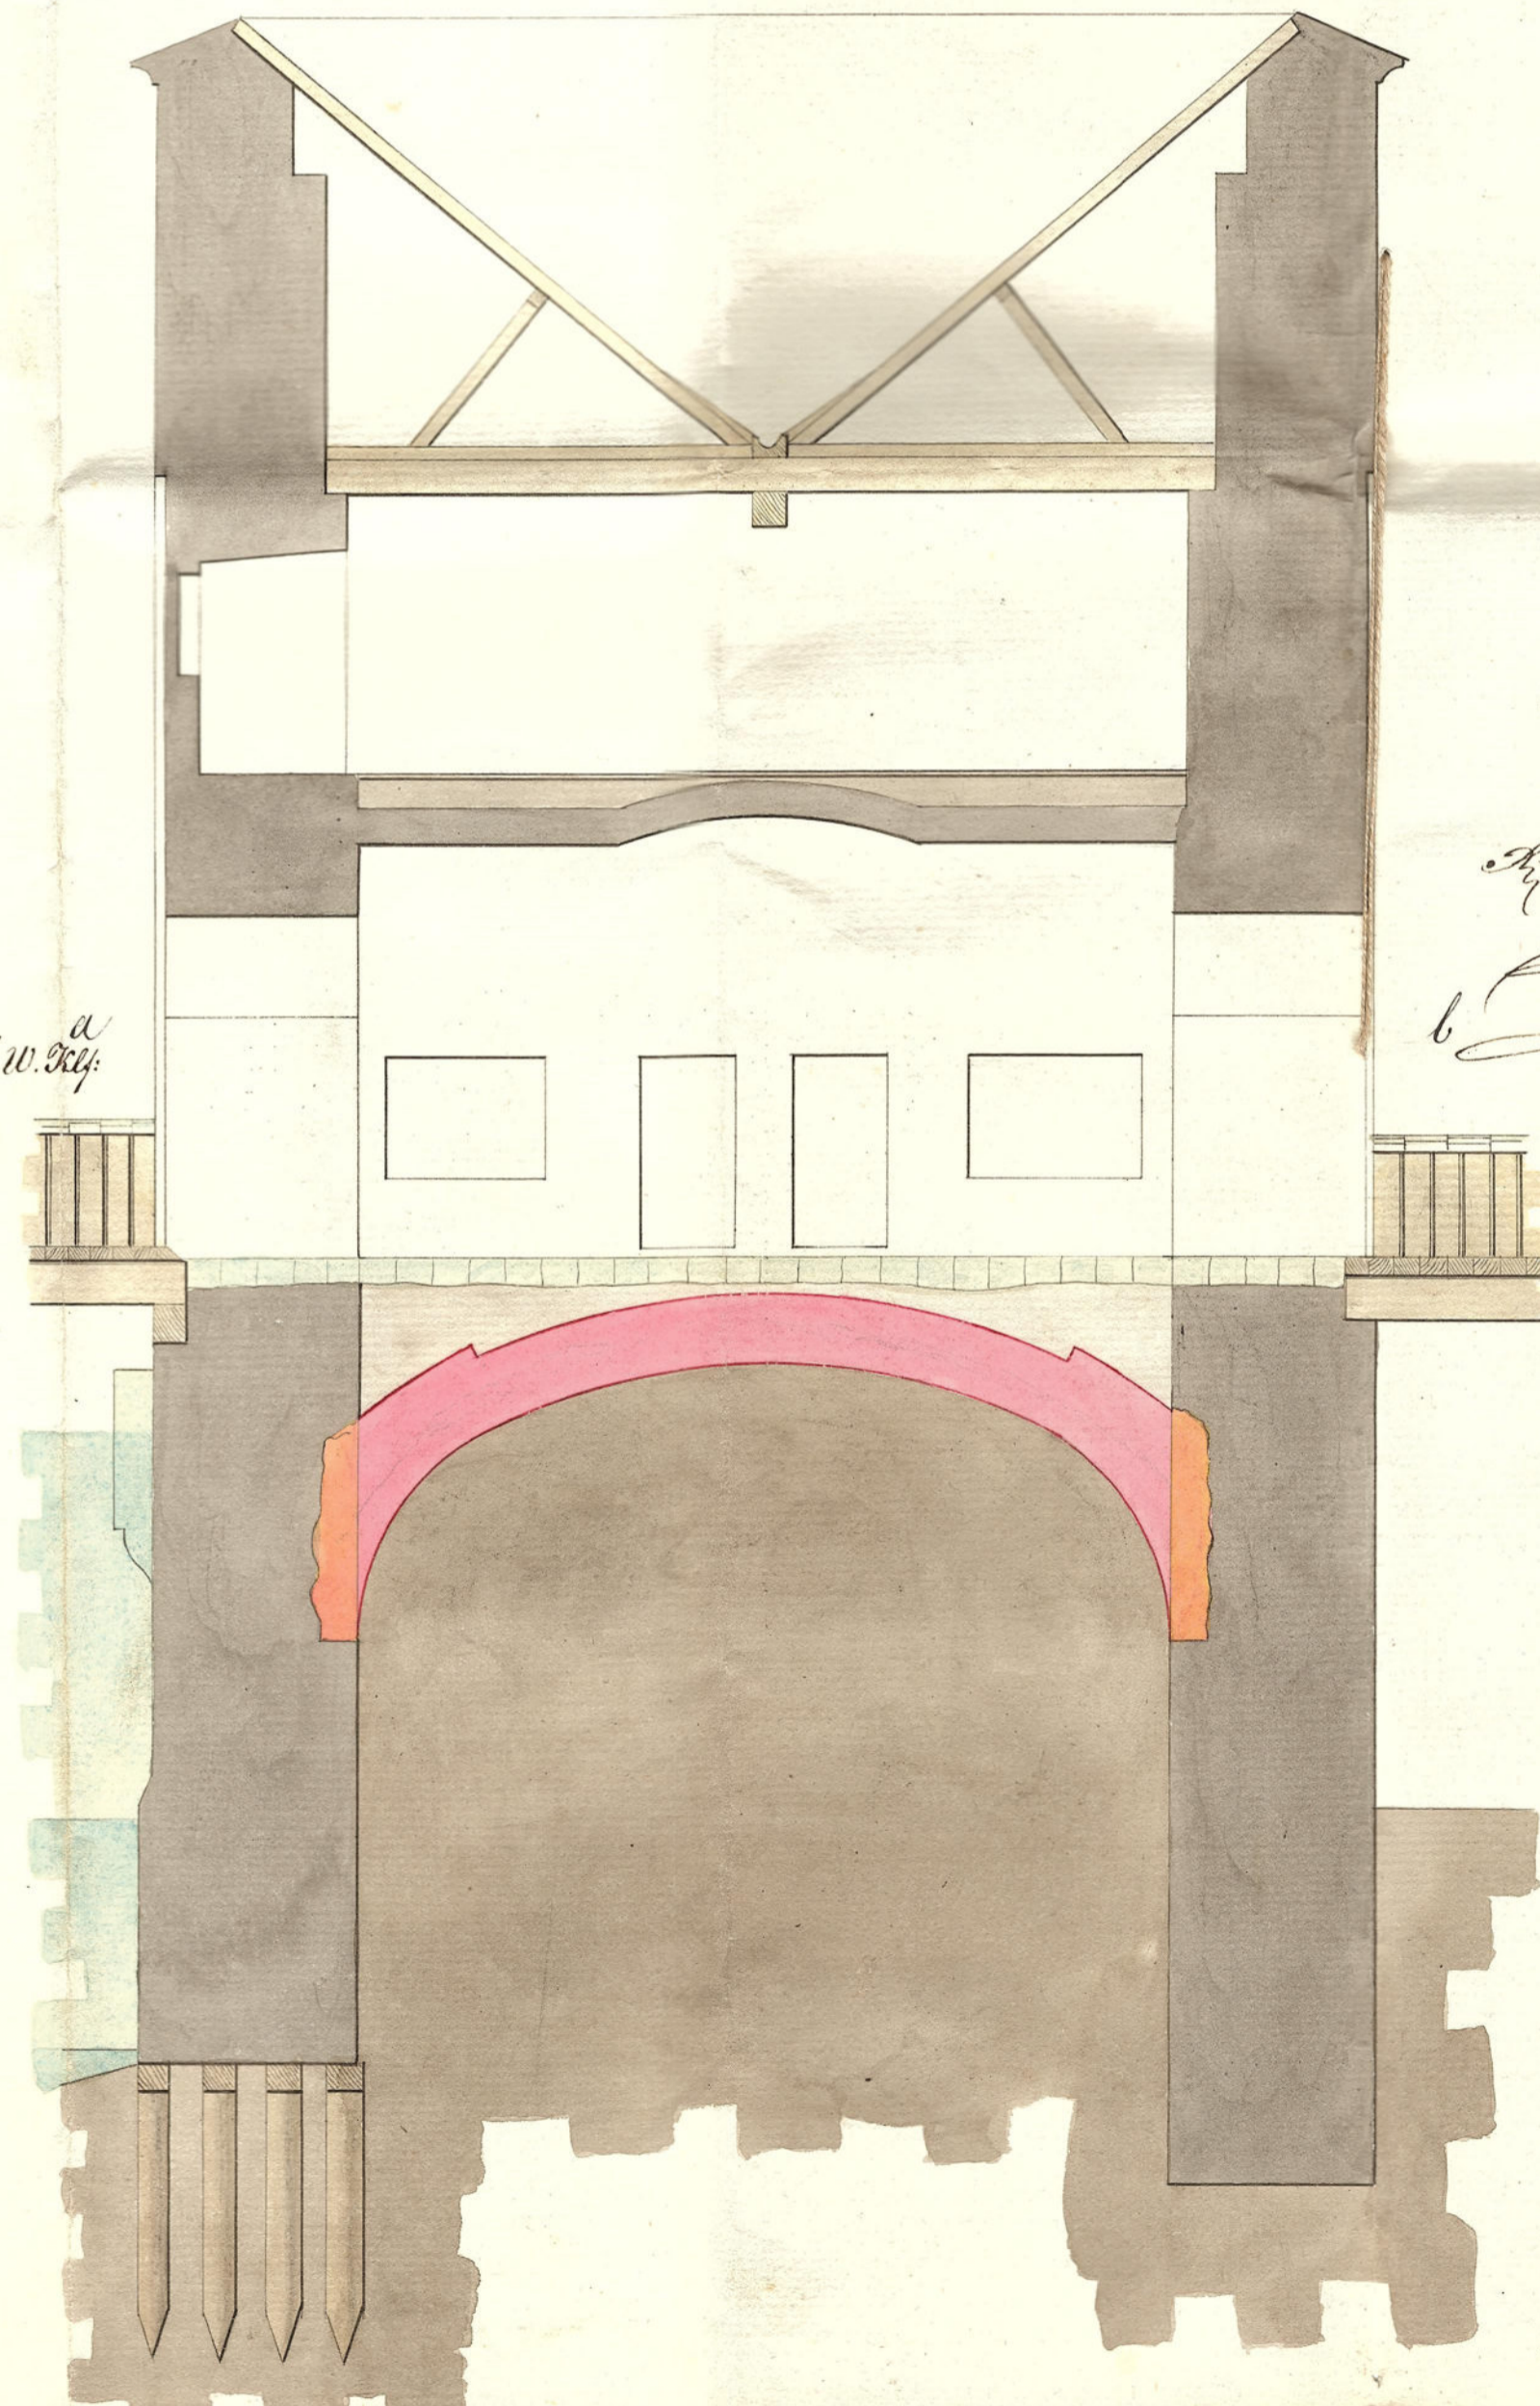


Profil nach

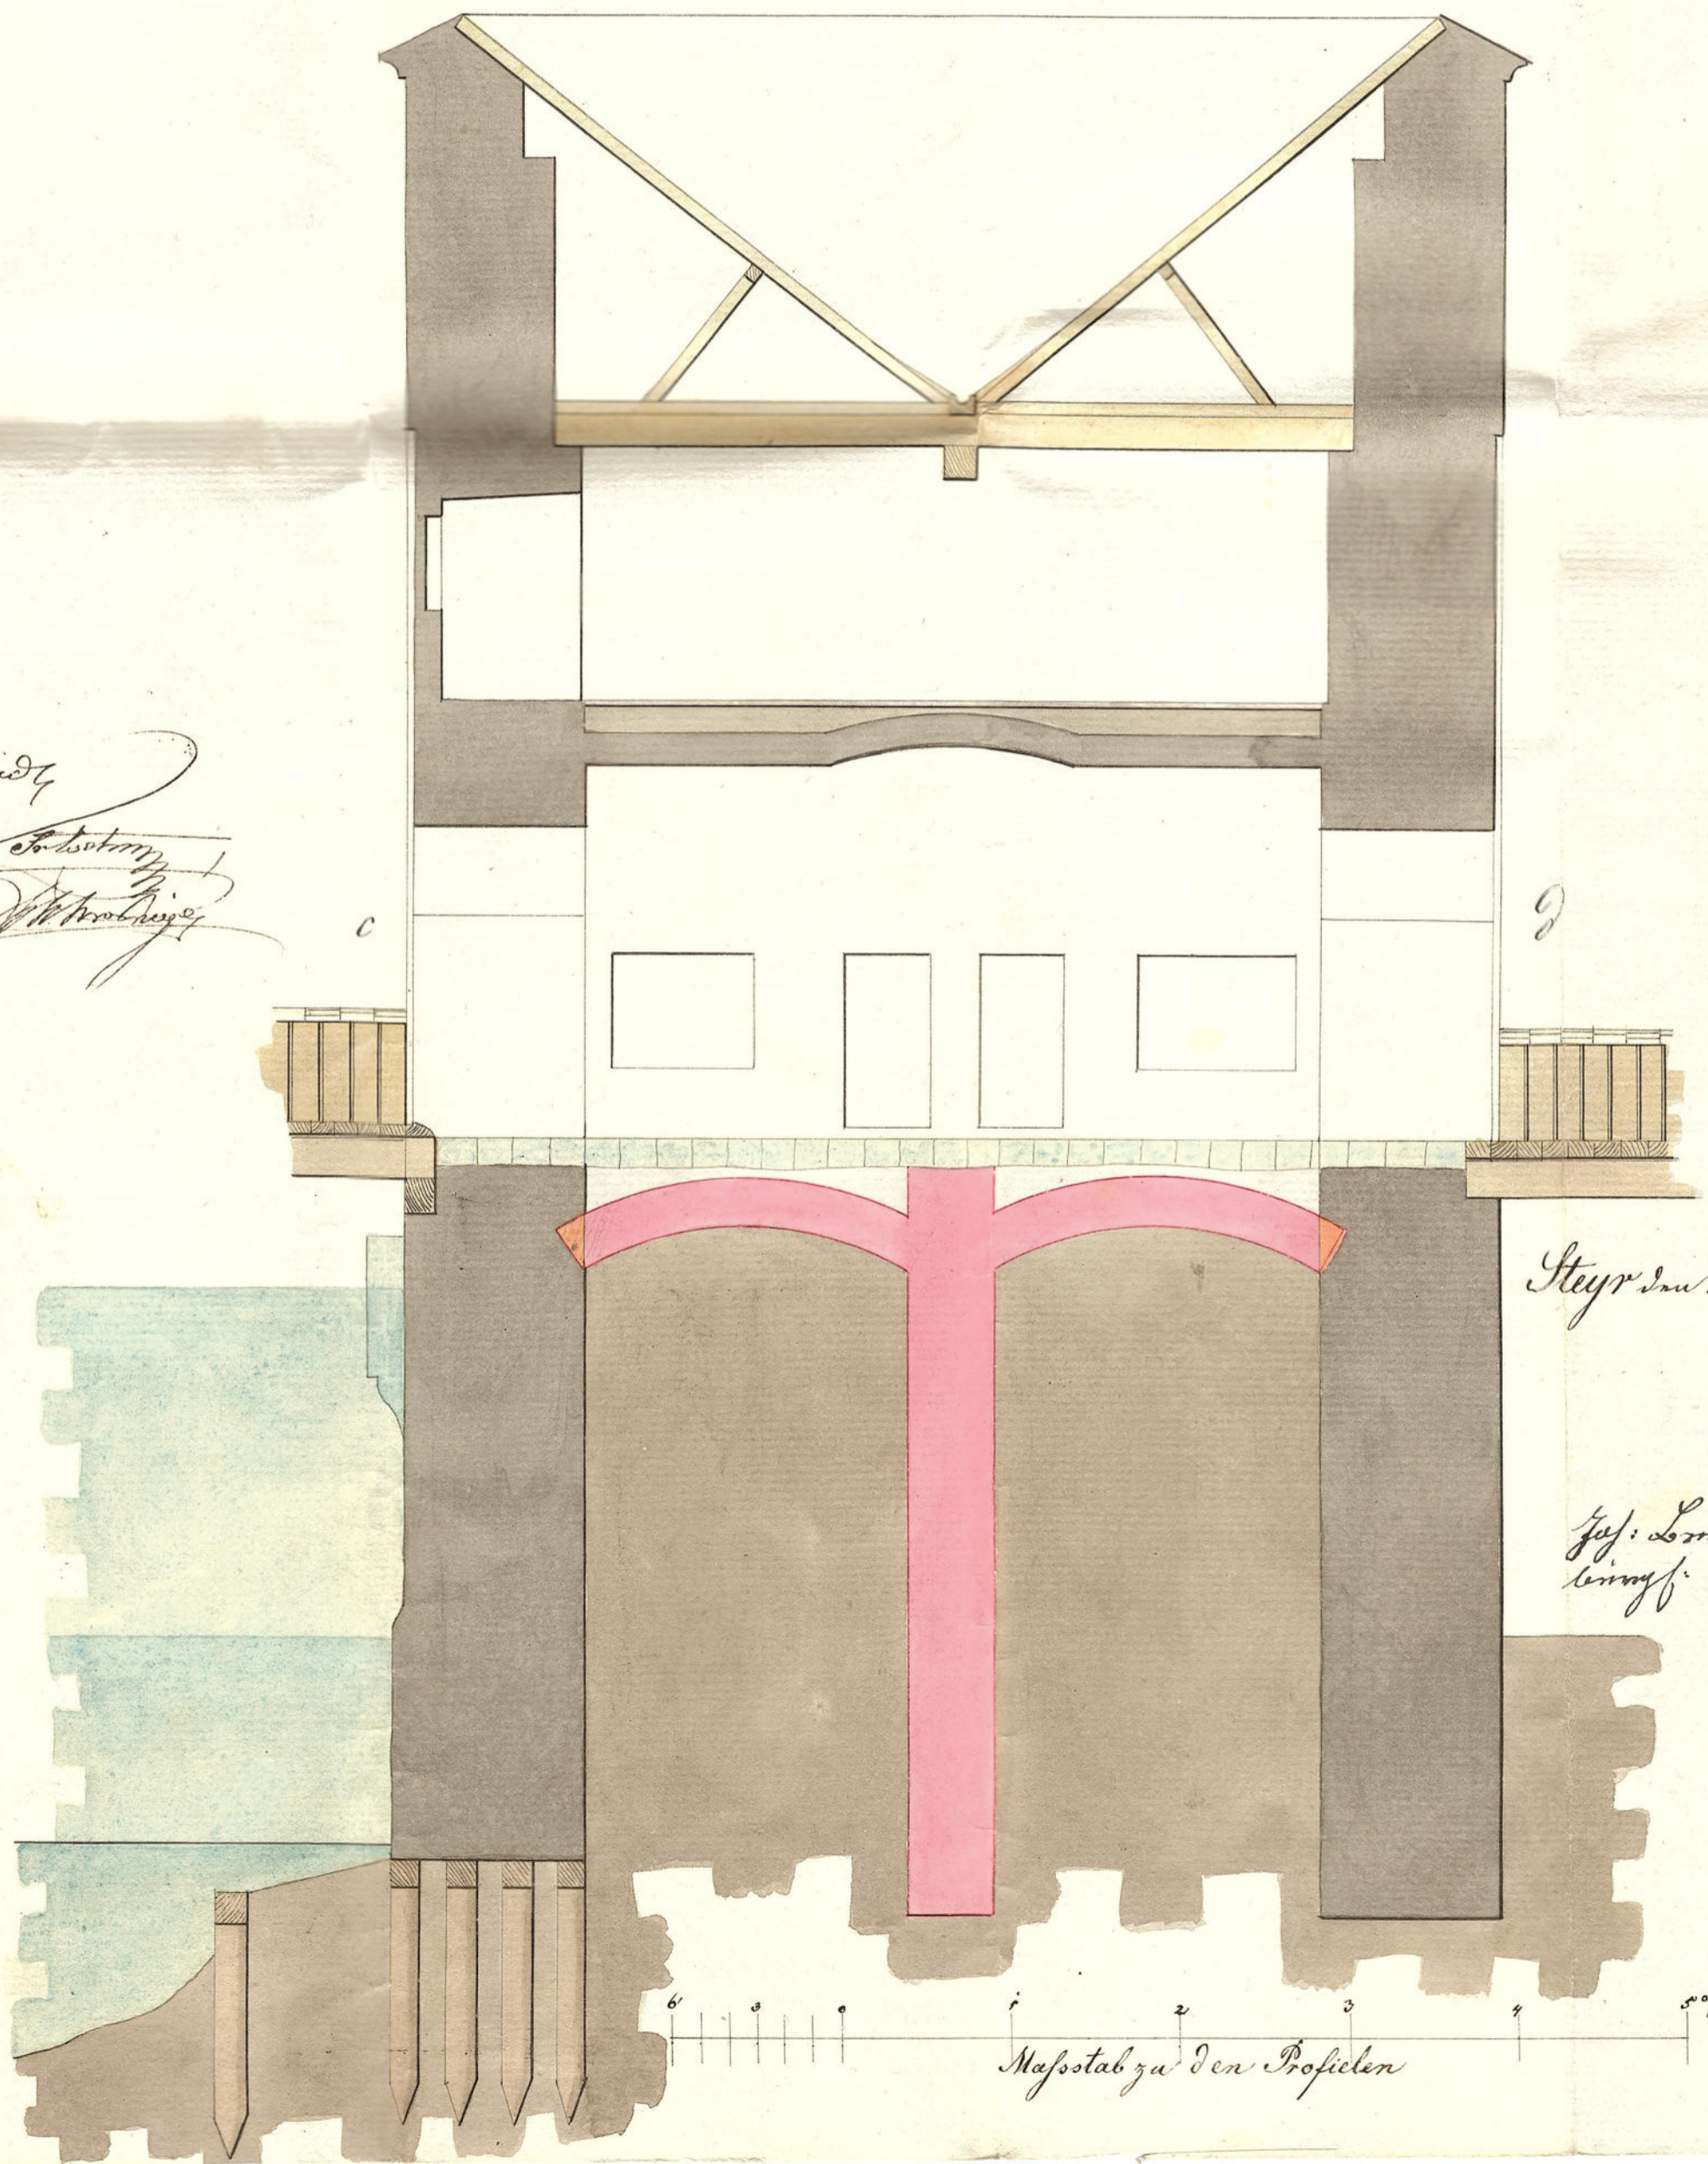

Maßstab zu den Grundrißs.

Grundriß zu ebener Erde

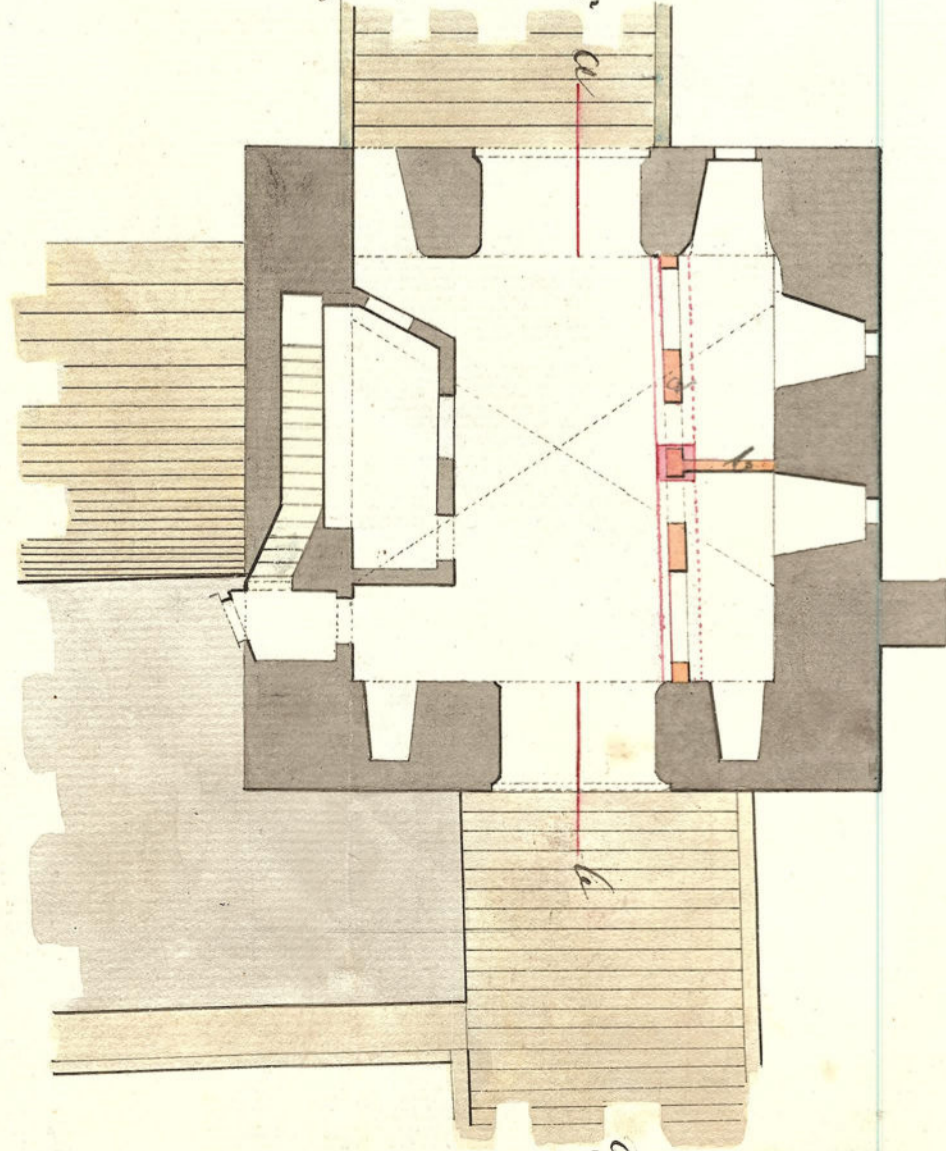

Scheidewand
Abtragung
W. Schütz

Steyr den 11^{ten} December 1776.

Jes. Lamminger
Georg. Maximilian Kistner

Maßstab zu den Profilen