
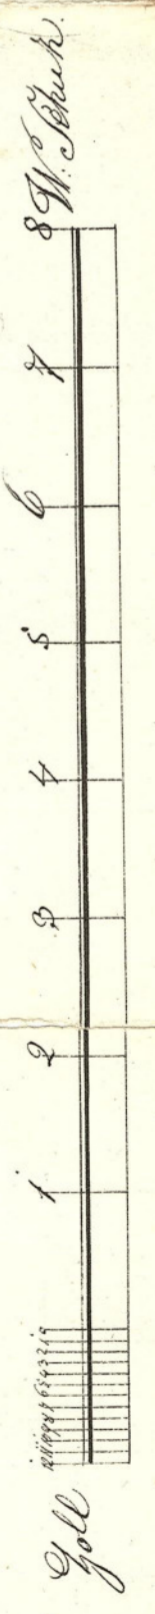
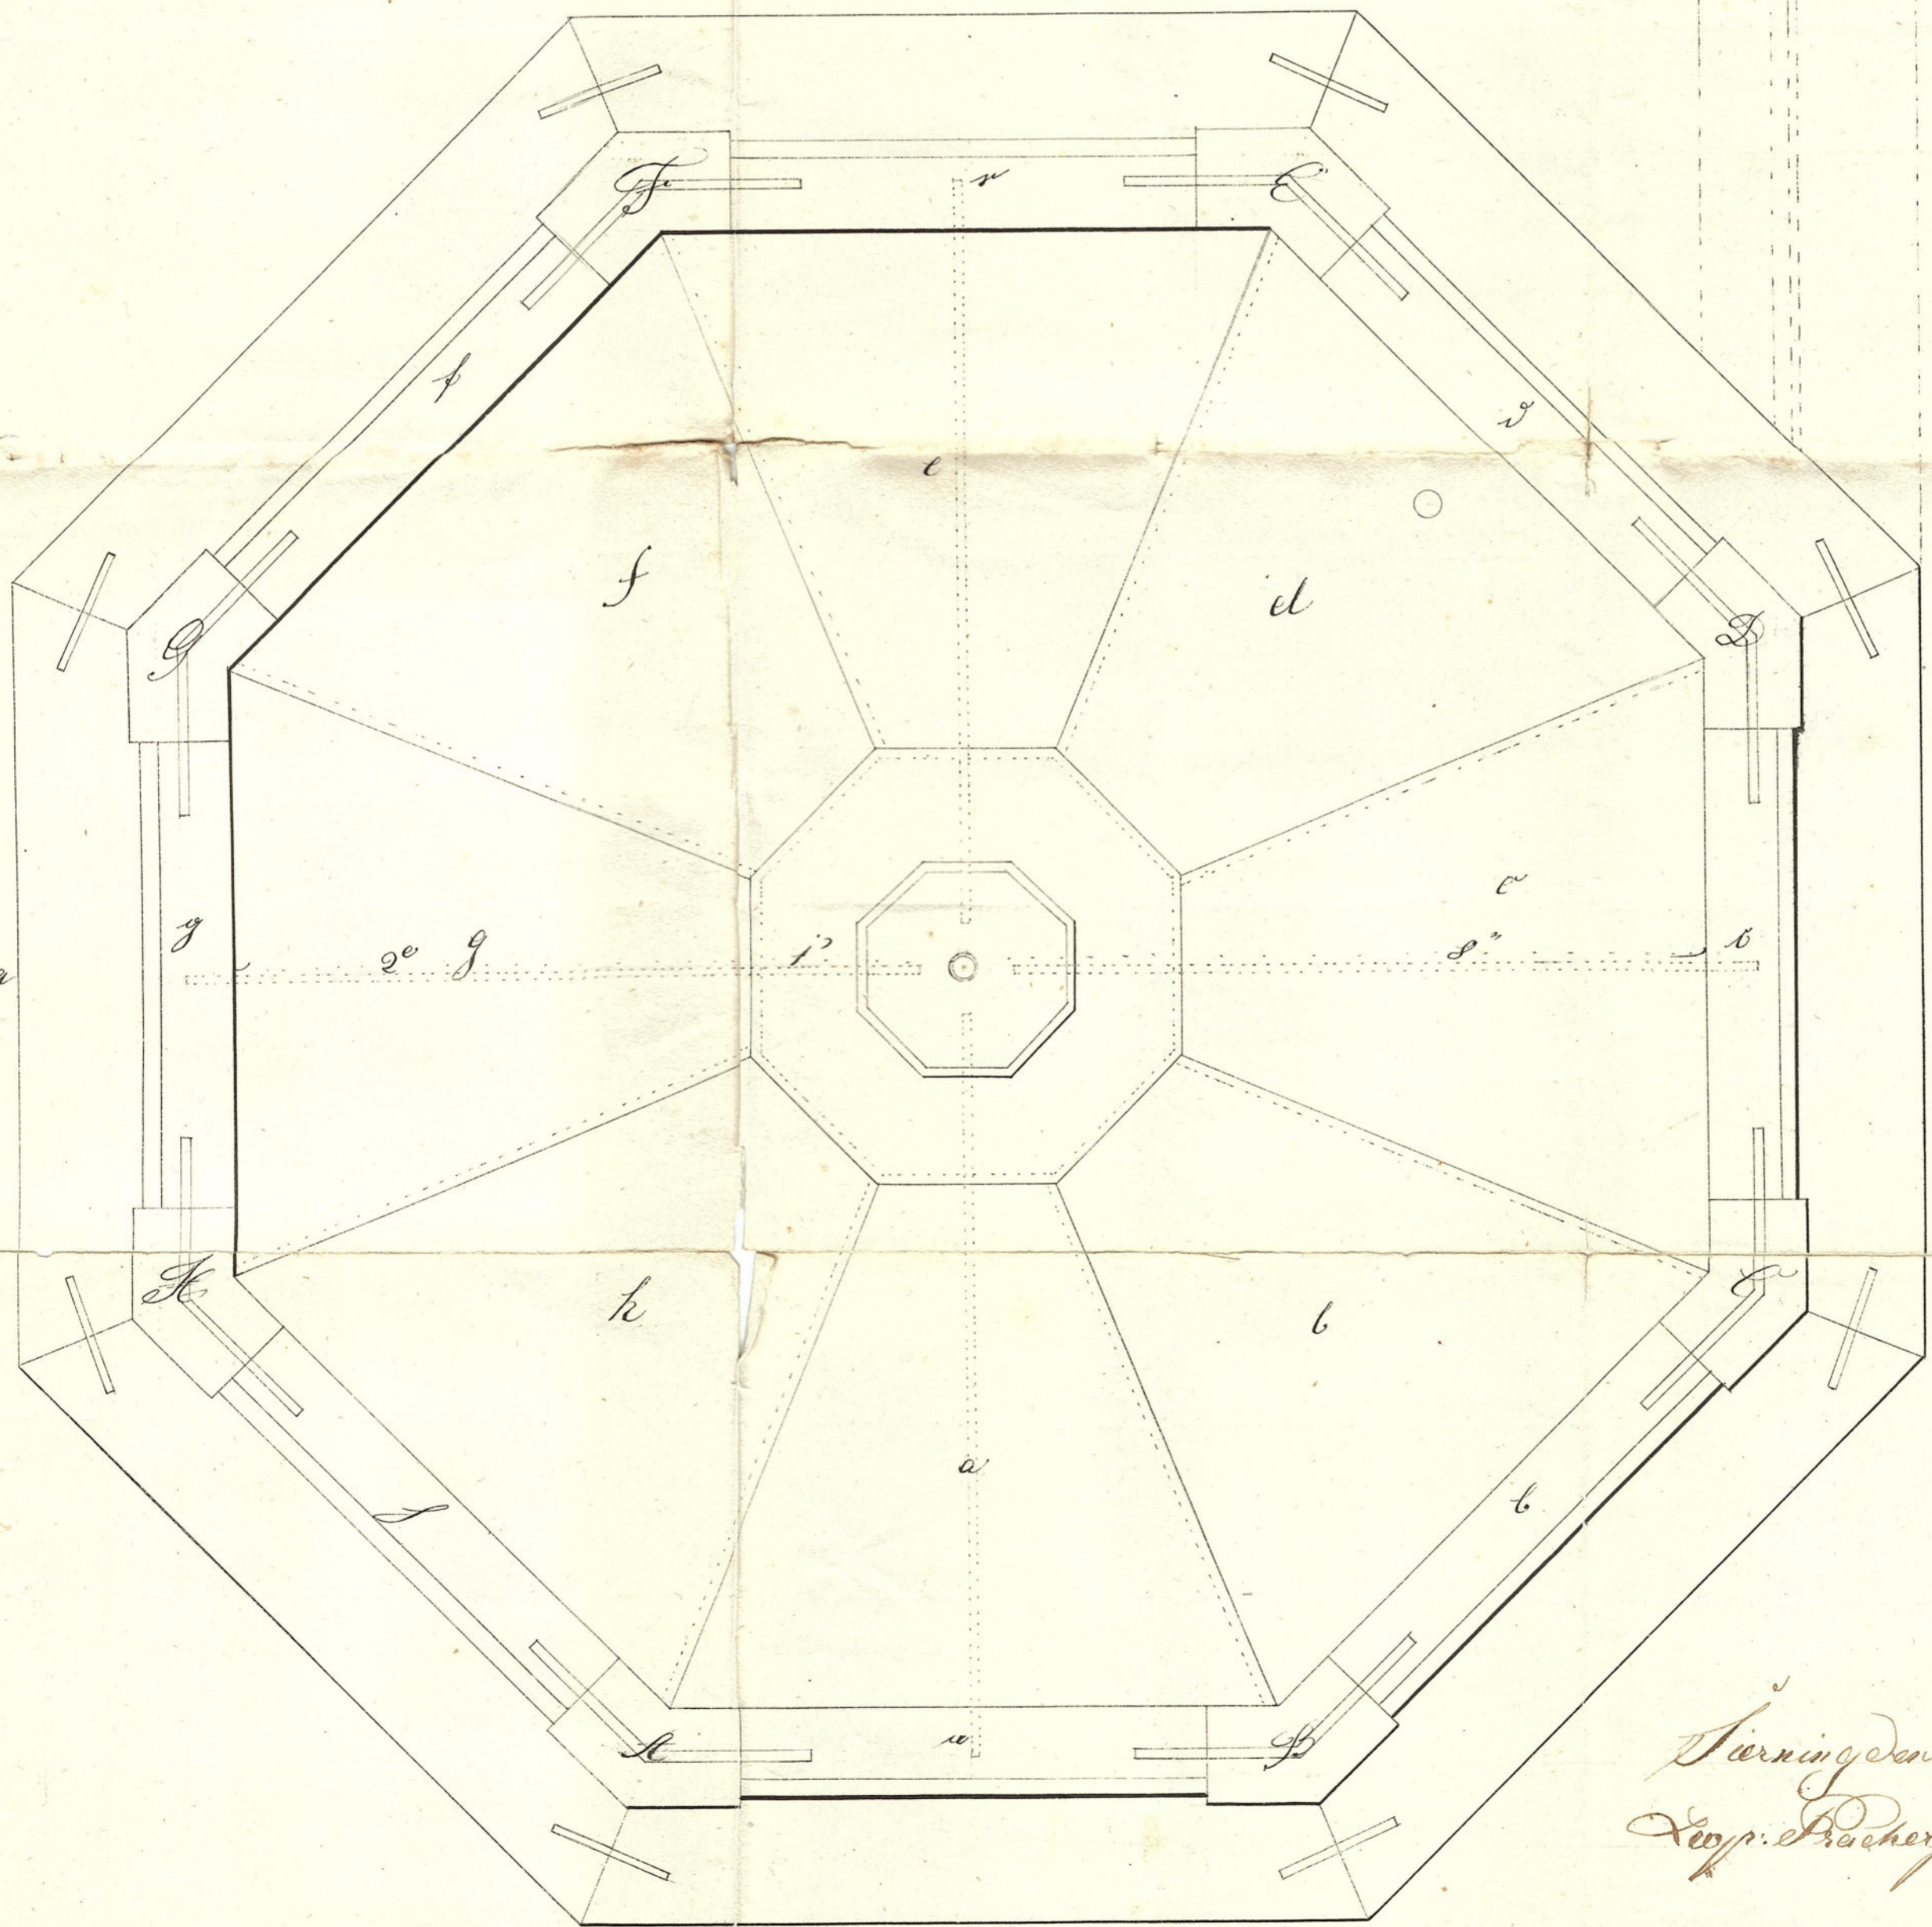
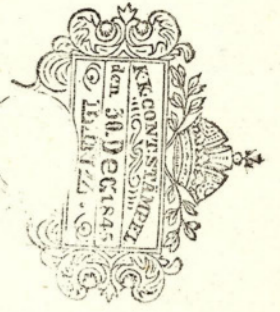


Grundriss, Profil und Ansicht über  
in Wiesfeld

eine Herzgestaltene neue Steinener Wasserbassin  
in Stadt Steyr.

Ansicht

Profil

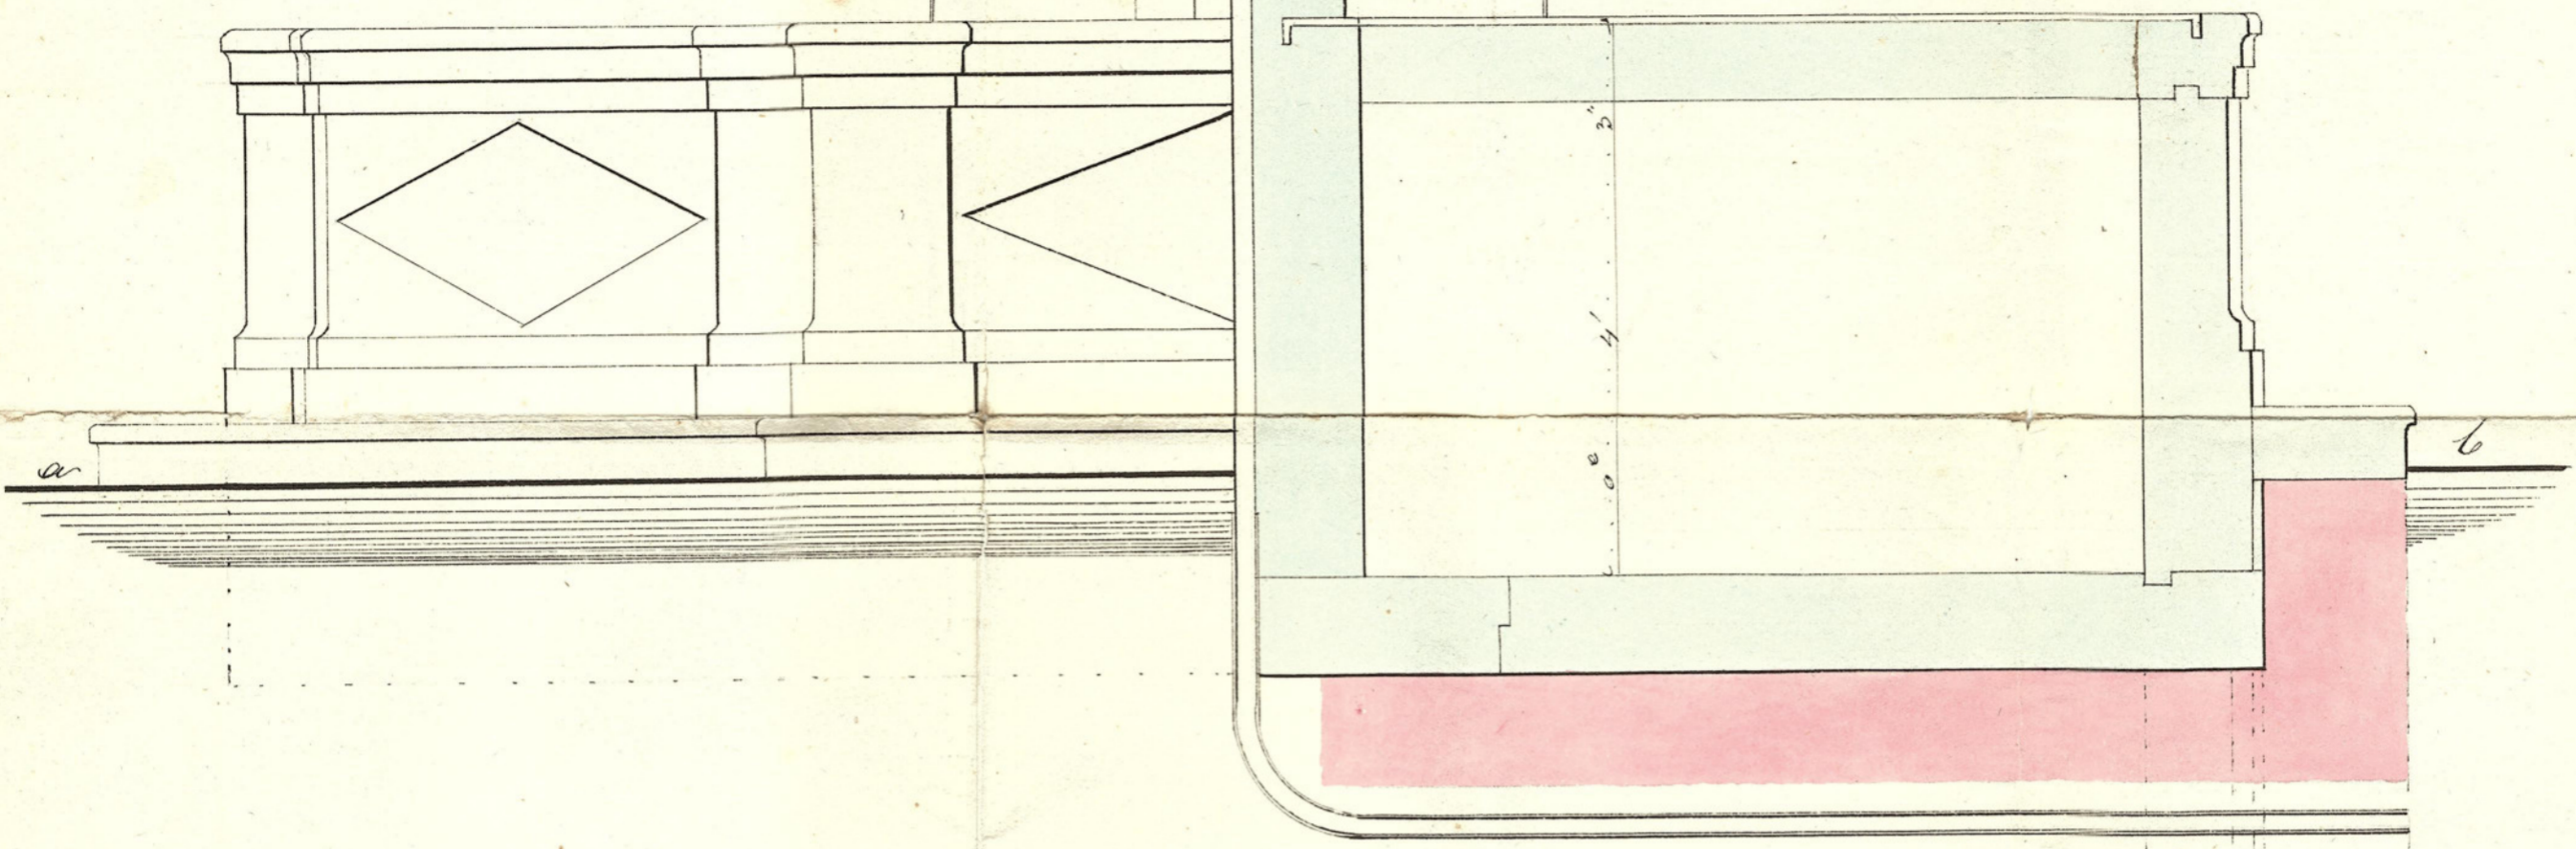

Stieringdon 21. Augr 1866.  
Leop. Procher fürstl. Maurermeister

Grundriss