




Bauplan zur Herstellung eines neuen Ziegeldaches über das am 3. May 1842 abgebrannte Haus  
 des Herrn Franz Kandler Gastgeber in der Sierningergasse Haus N. 11 in Stadt Steyer.


Profil.

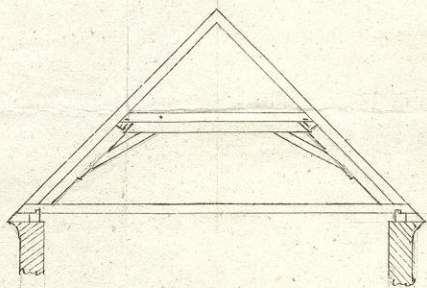

Deckung für das Zimmer

Dachstuhl

Dachstuhl

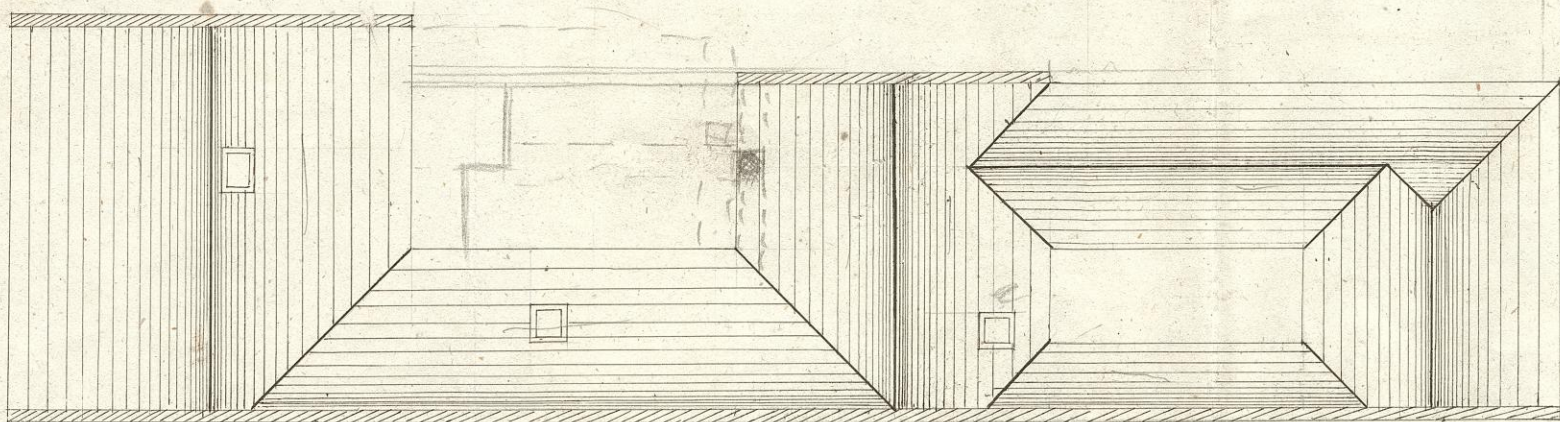

Deckung für das Zimmer



at Prax. Nr. 342  
 2. Juny 1842

*Signature*

Sierning am 18 Aug 1842

Franz Kandler

*Signature*