




Bauplan zum Gungstellung eines Zingulhauses über dem
 am May 842 abgekauften Adalufens des h. Mathias Metz.
 Jahre in der Altstadt Linz Nr. 44 in der Landstrasse
 Gasse zu Stadt Linz.

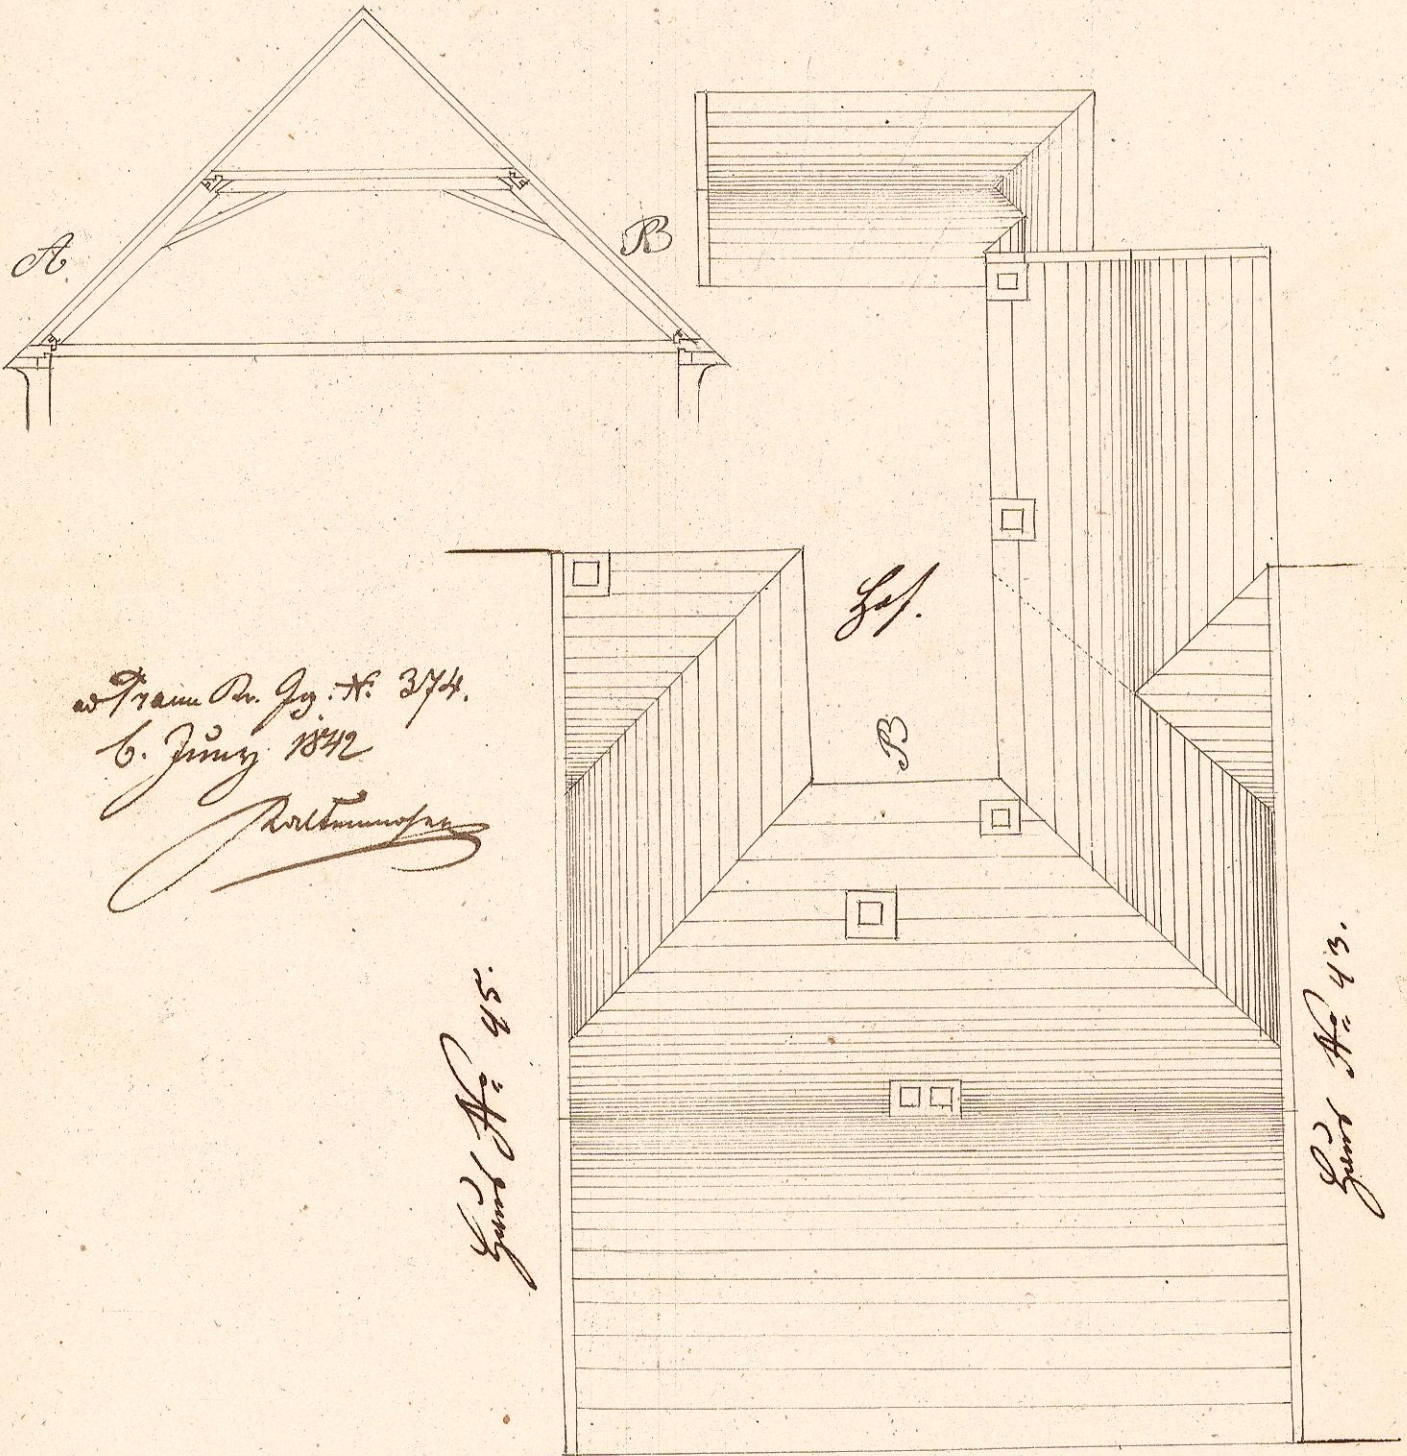

ad. Gram. Per. Jg. N. 374.
 6. Juny 1842
 [Signature]

Grund Nr. 45.

Grund Nr. 43.

Maßstab 1:10
 Linz den 26. May 1842
 Carl Hoff Zimmerl