6 KREUZER

Bauplann

Zur Herrstellung eines Zigel-Dachstuhles über das am 3ten Mayr 842 abgebrannte Wohnhaus des Herrn Franz Leidl No 90 Sirlinger Gassen in Steyr

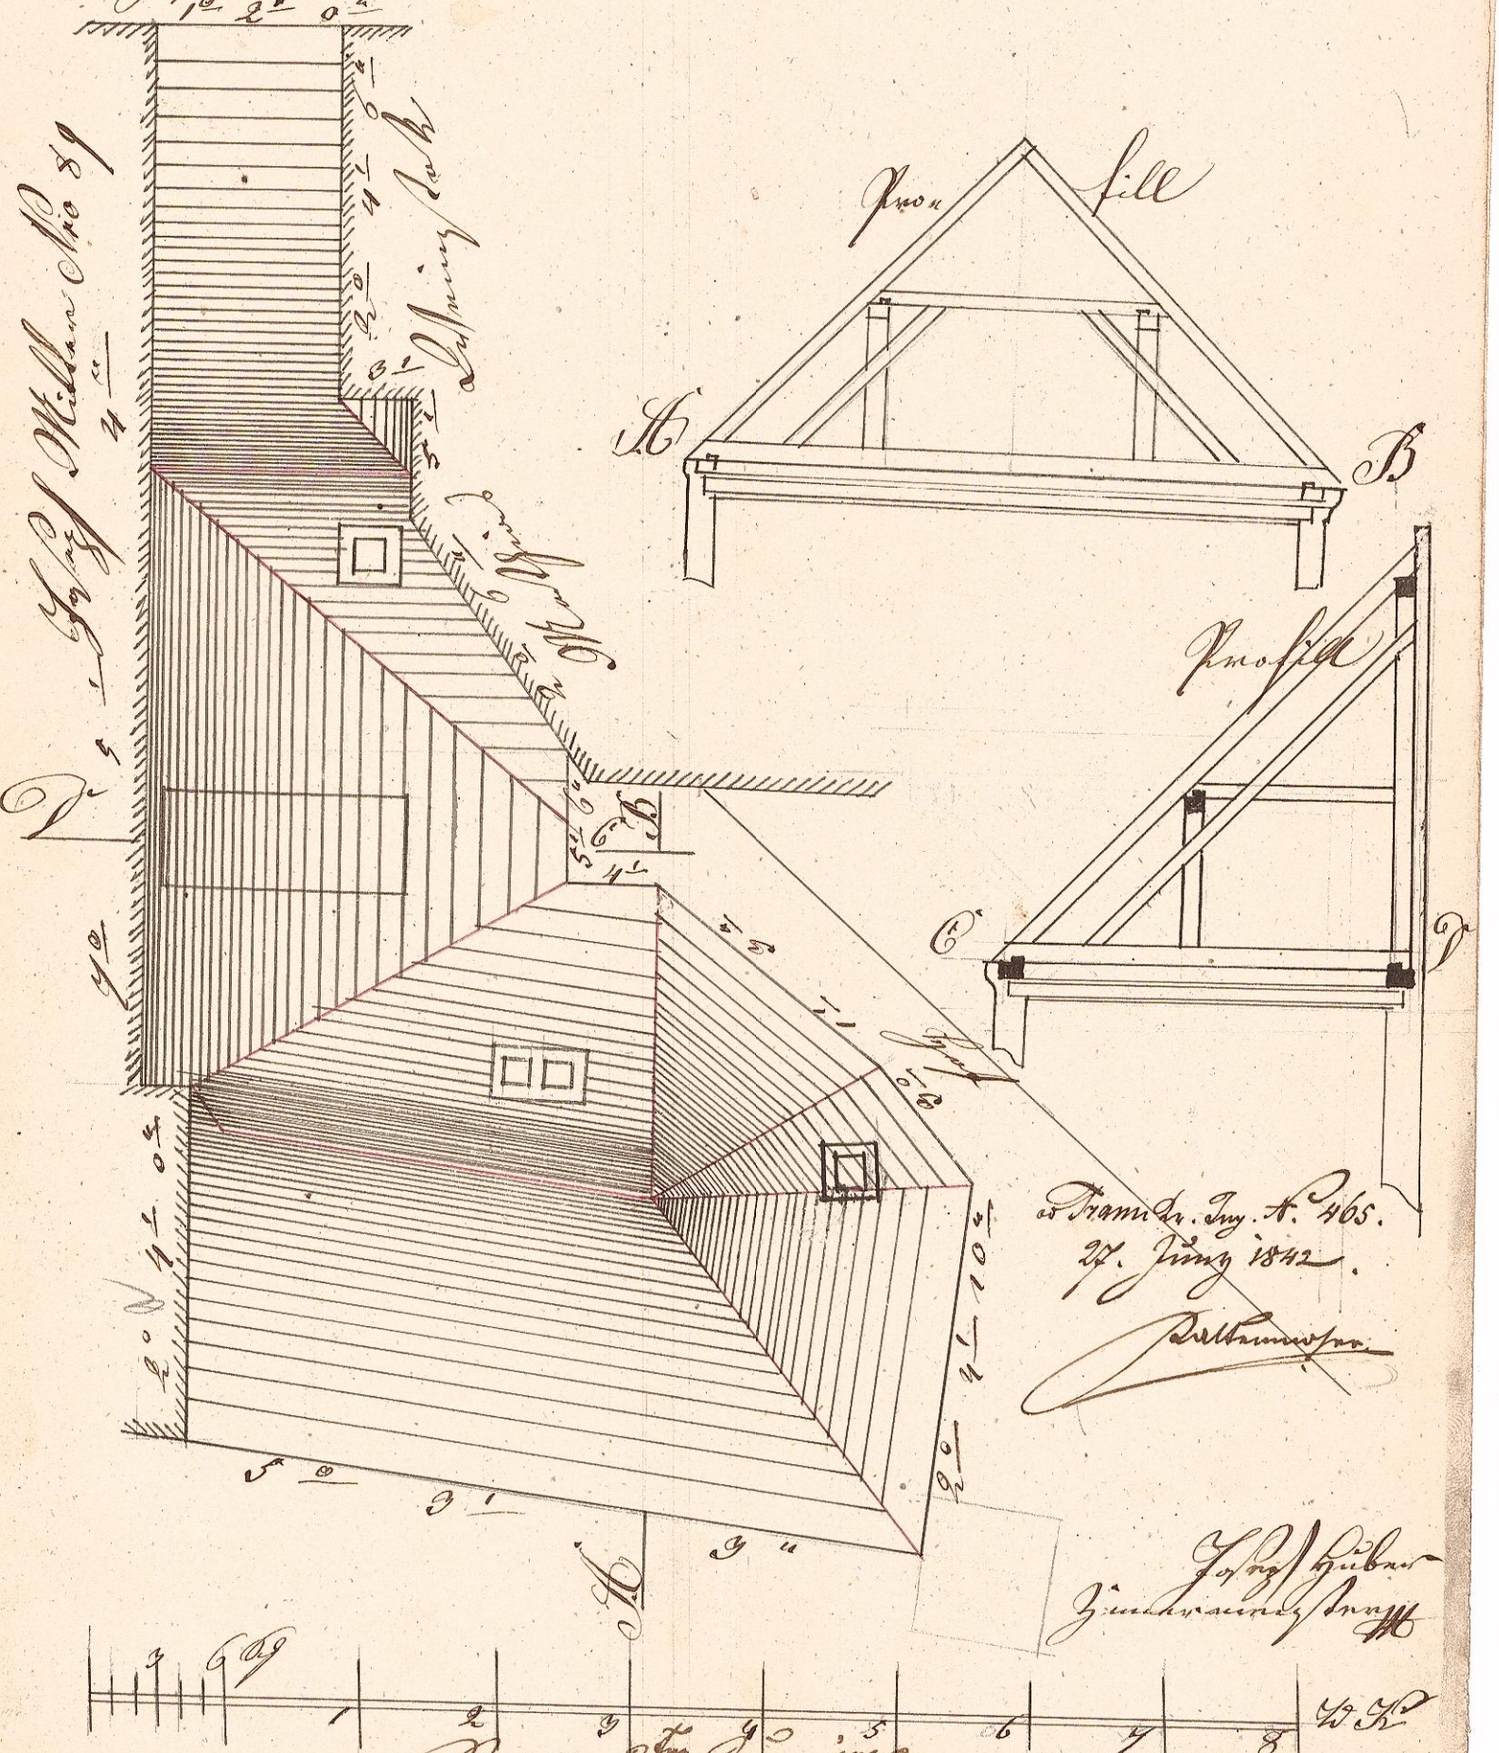

Franz Kr. Ing. N. 465.
27. Juny 1842.
Kaltenmoser

Josef Huber
Zimmermeister