



Grundriss der sogenannten Frauenstiegen.

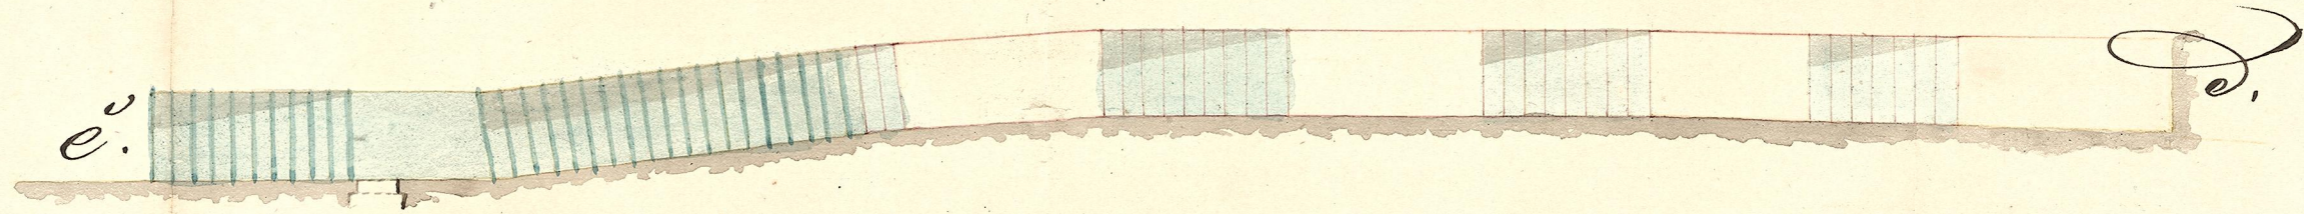

12500-44.

Für die Aufzeichnung des Längenschnitts des l. l.
 Plan der Aufzeichnung gemacht und 4. Oktober 841.

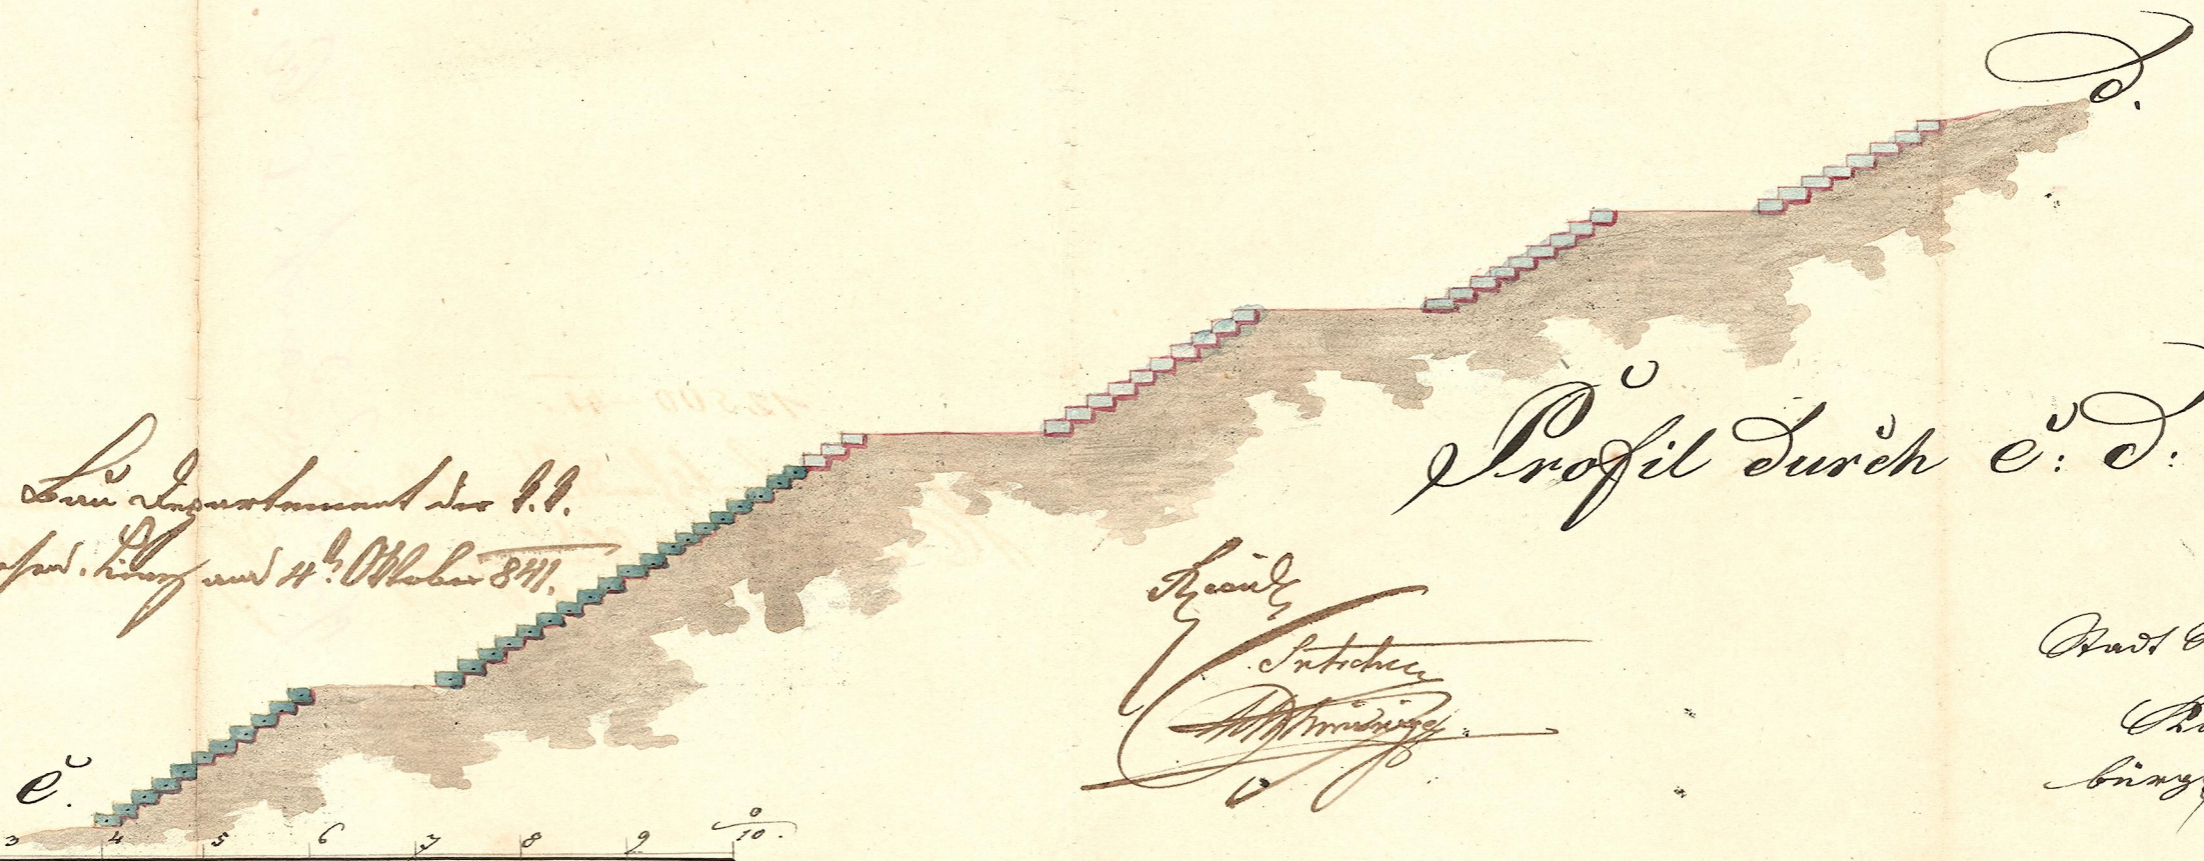

Profil durch e. d.

Hand
 Entworfen
 M. W. W.

Carl Weyd den 26. October
 840.

Carl G. G. jun.
 bürgerlicher Meister.

