


Plan A

Zur Aufstellung eines steinernen Brunnen in der Vorstadt Wiesenfeld in der
k.k.l.f. Kreishauptstadt Steyr



Profil oder Querschnitt nach der durchschnitten Linie A.B.

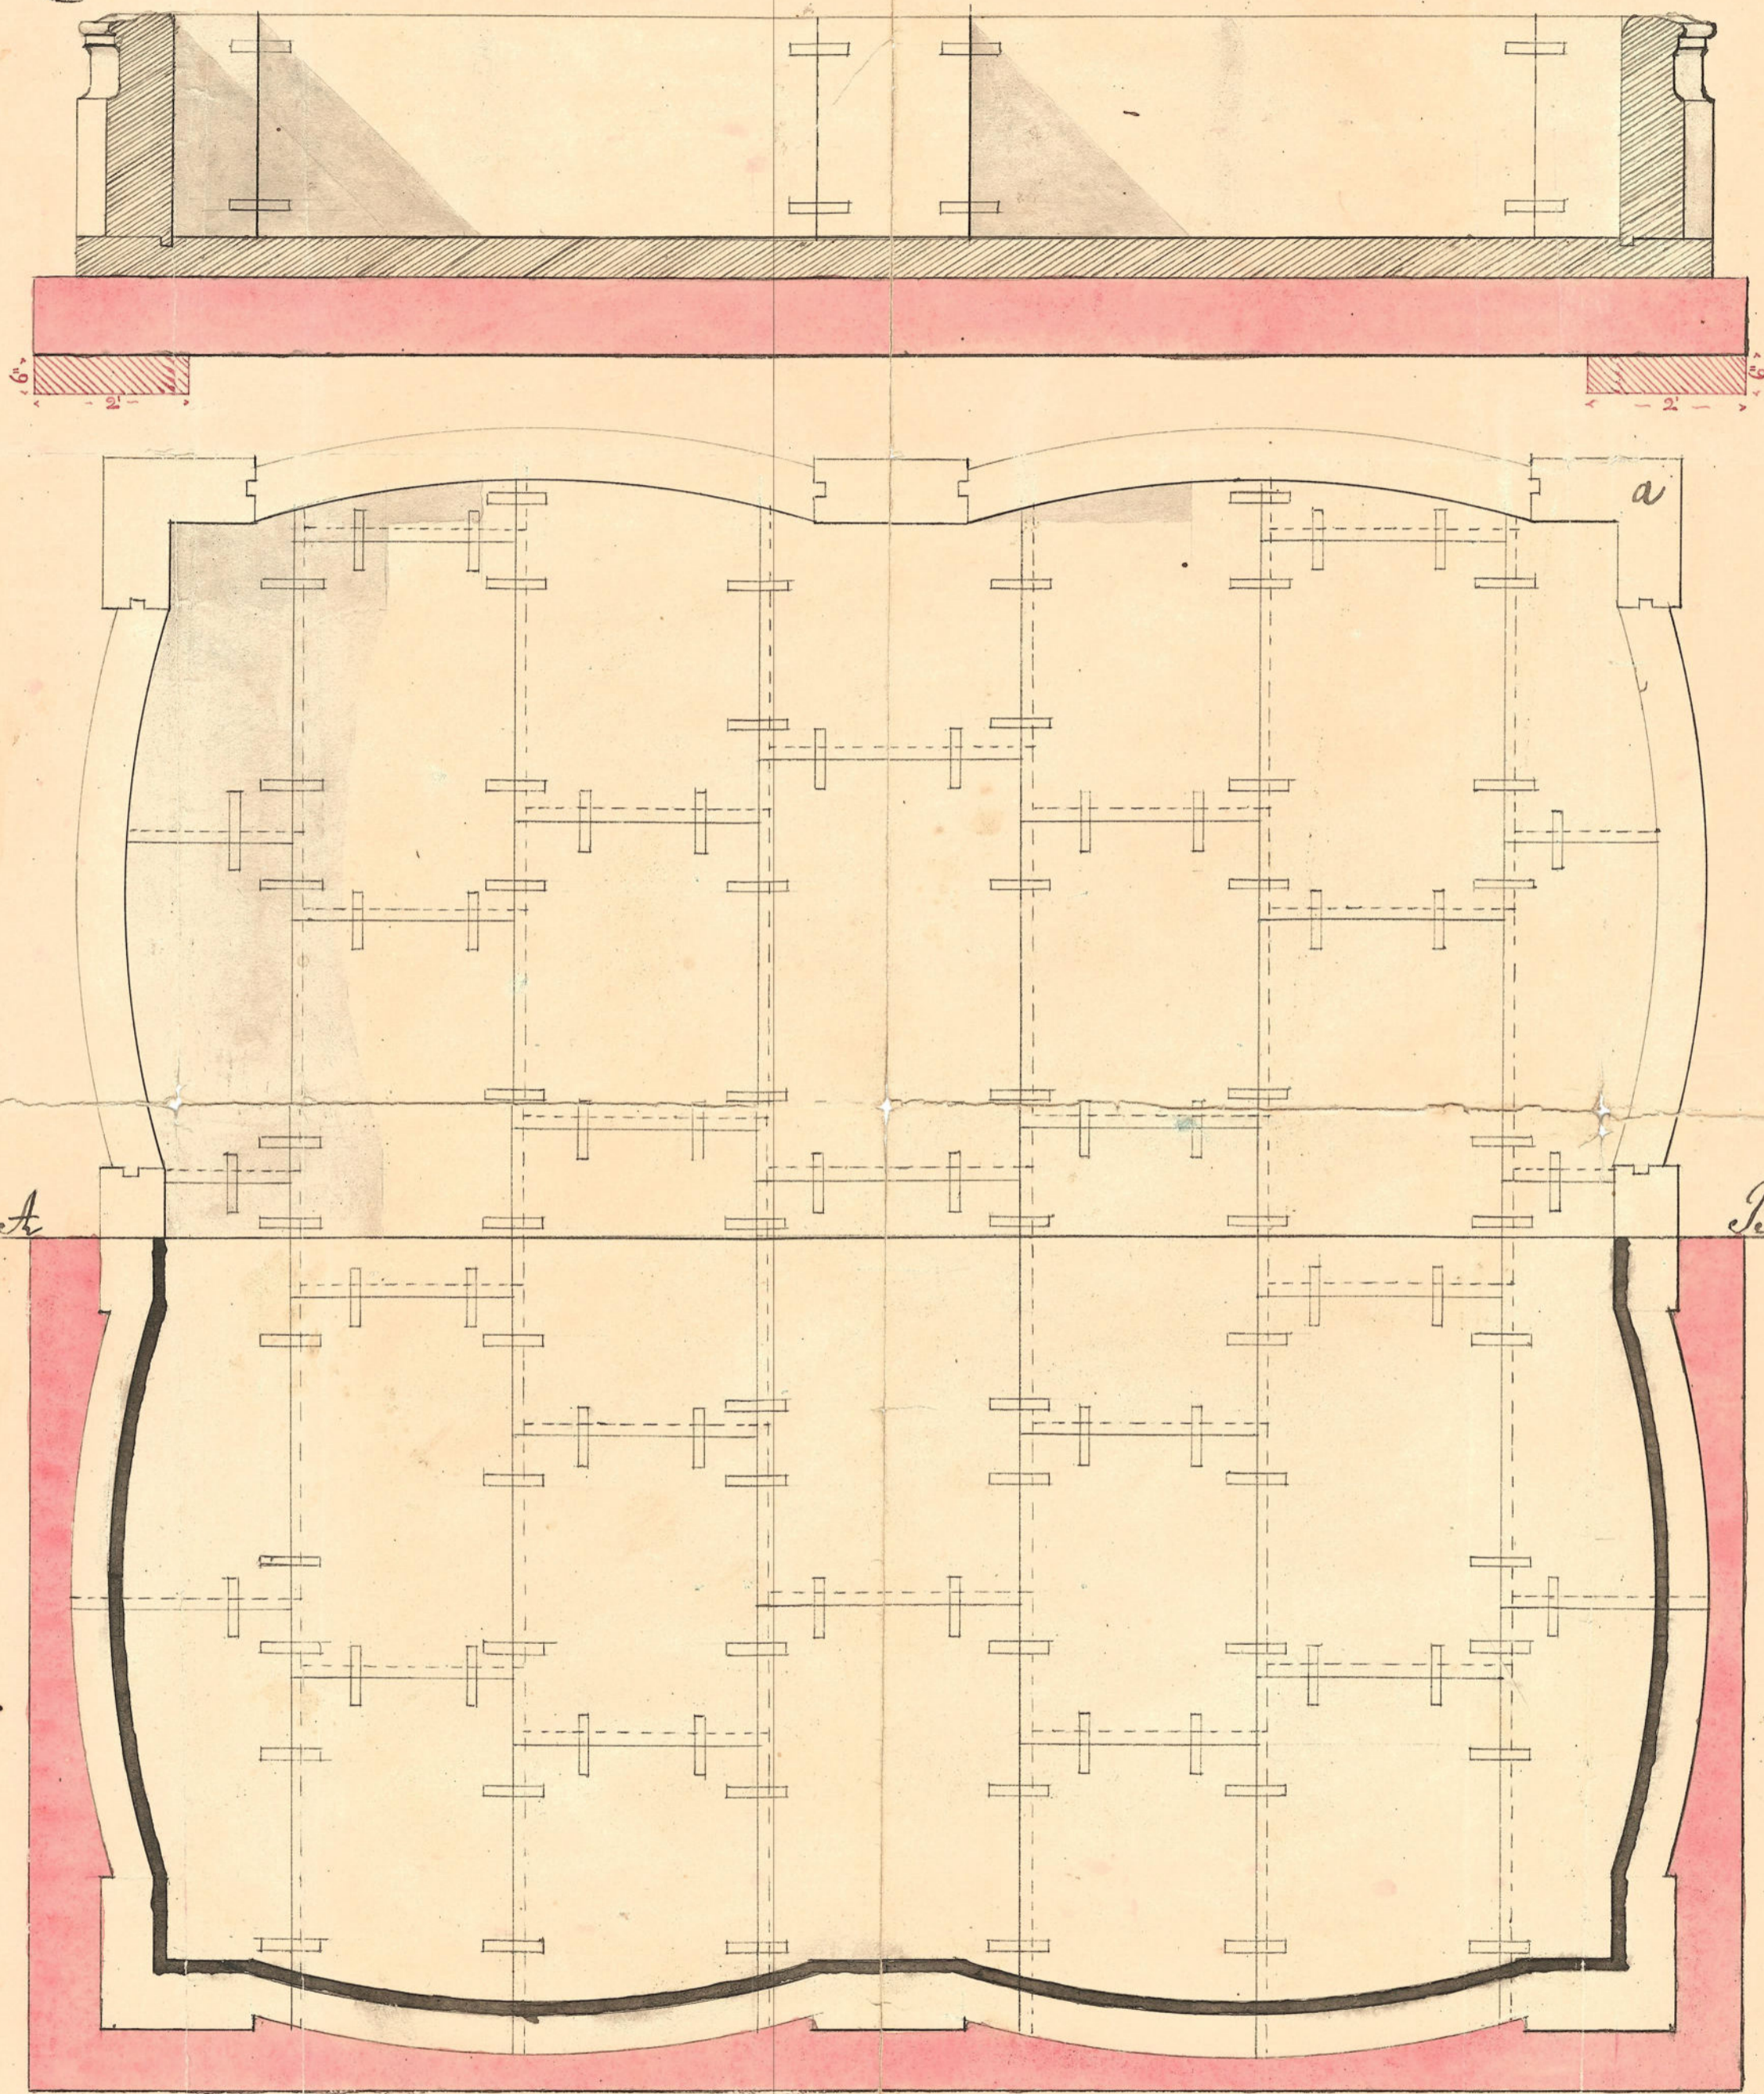

1193-844
Querschnitt des k.k. l.f. Brunnenbauwerks
Linz am 26^{ten} October 1846

Handwritten signature

5141. Querschnitt des k.k. l.f. Brunnenbauwerks
Linz am 26^{ten} October 1846
Handwritten signature

Wiener Maßstab
Linz am 7^{ten} December 1846
Handwritten signature