

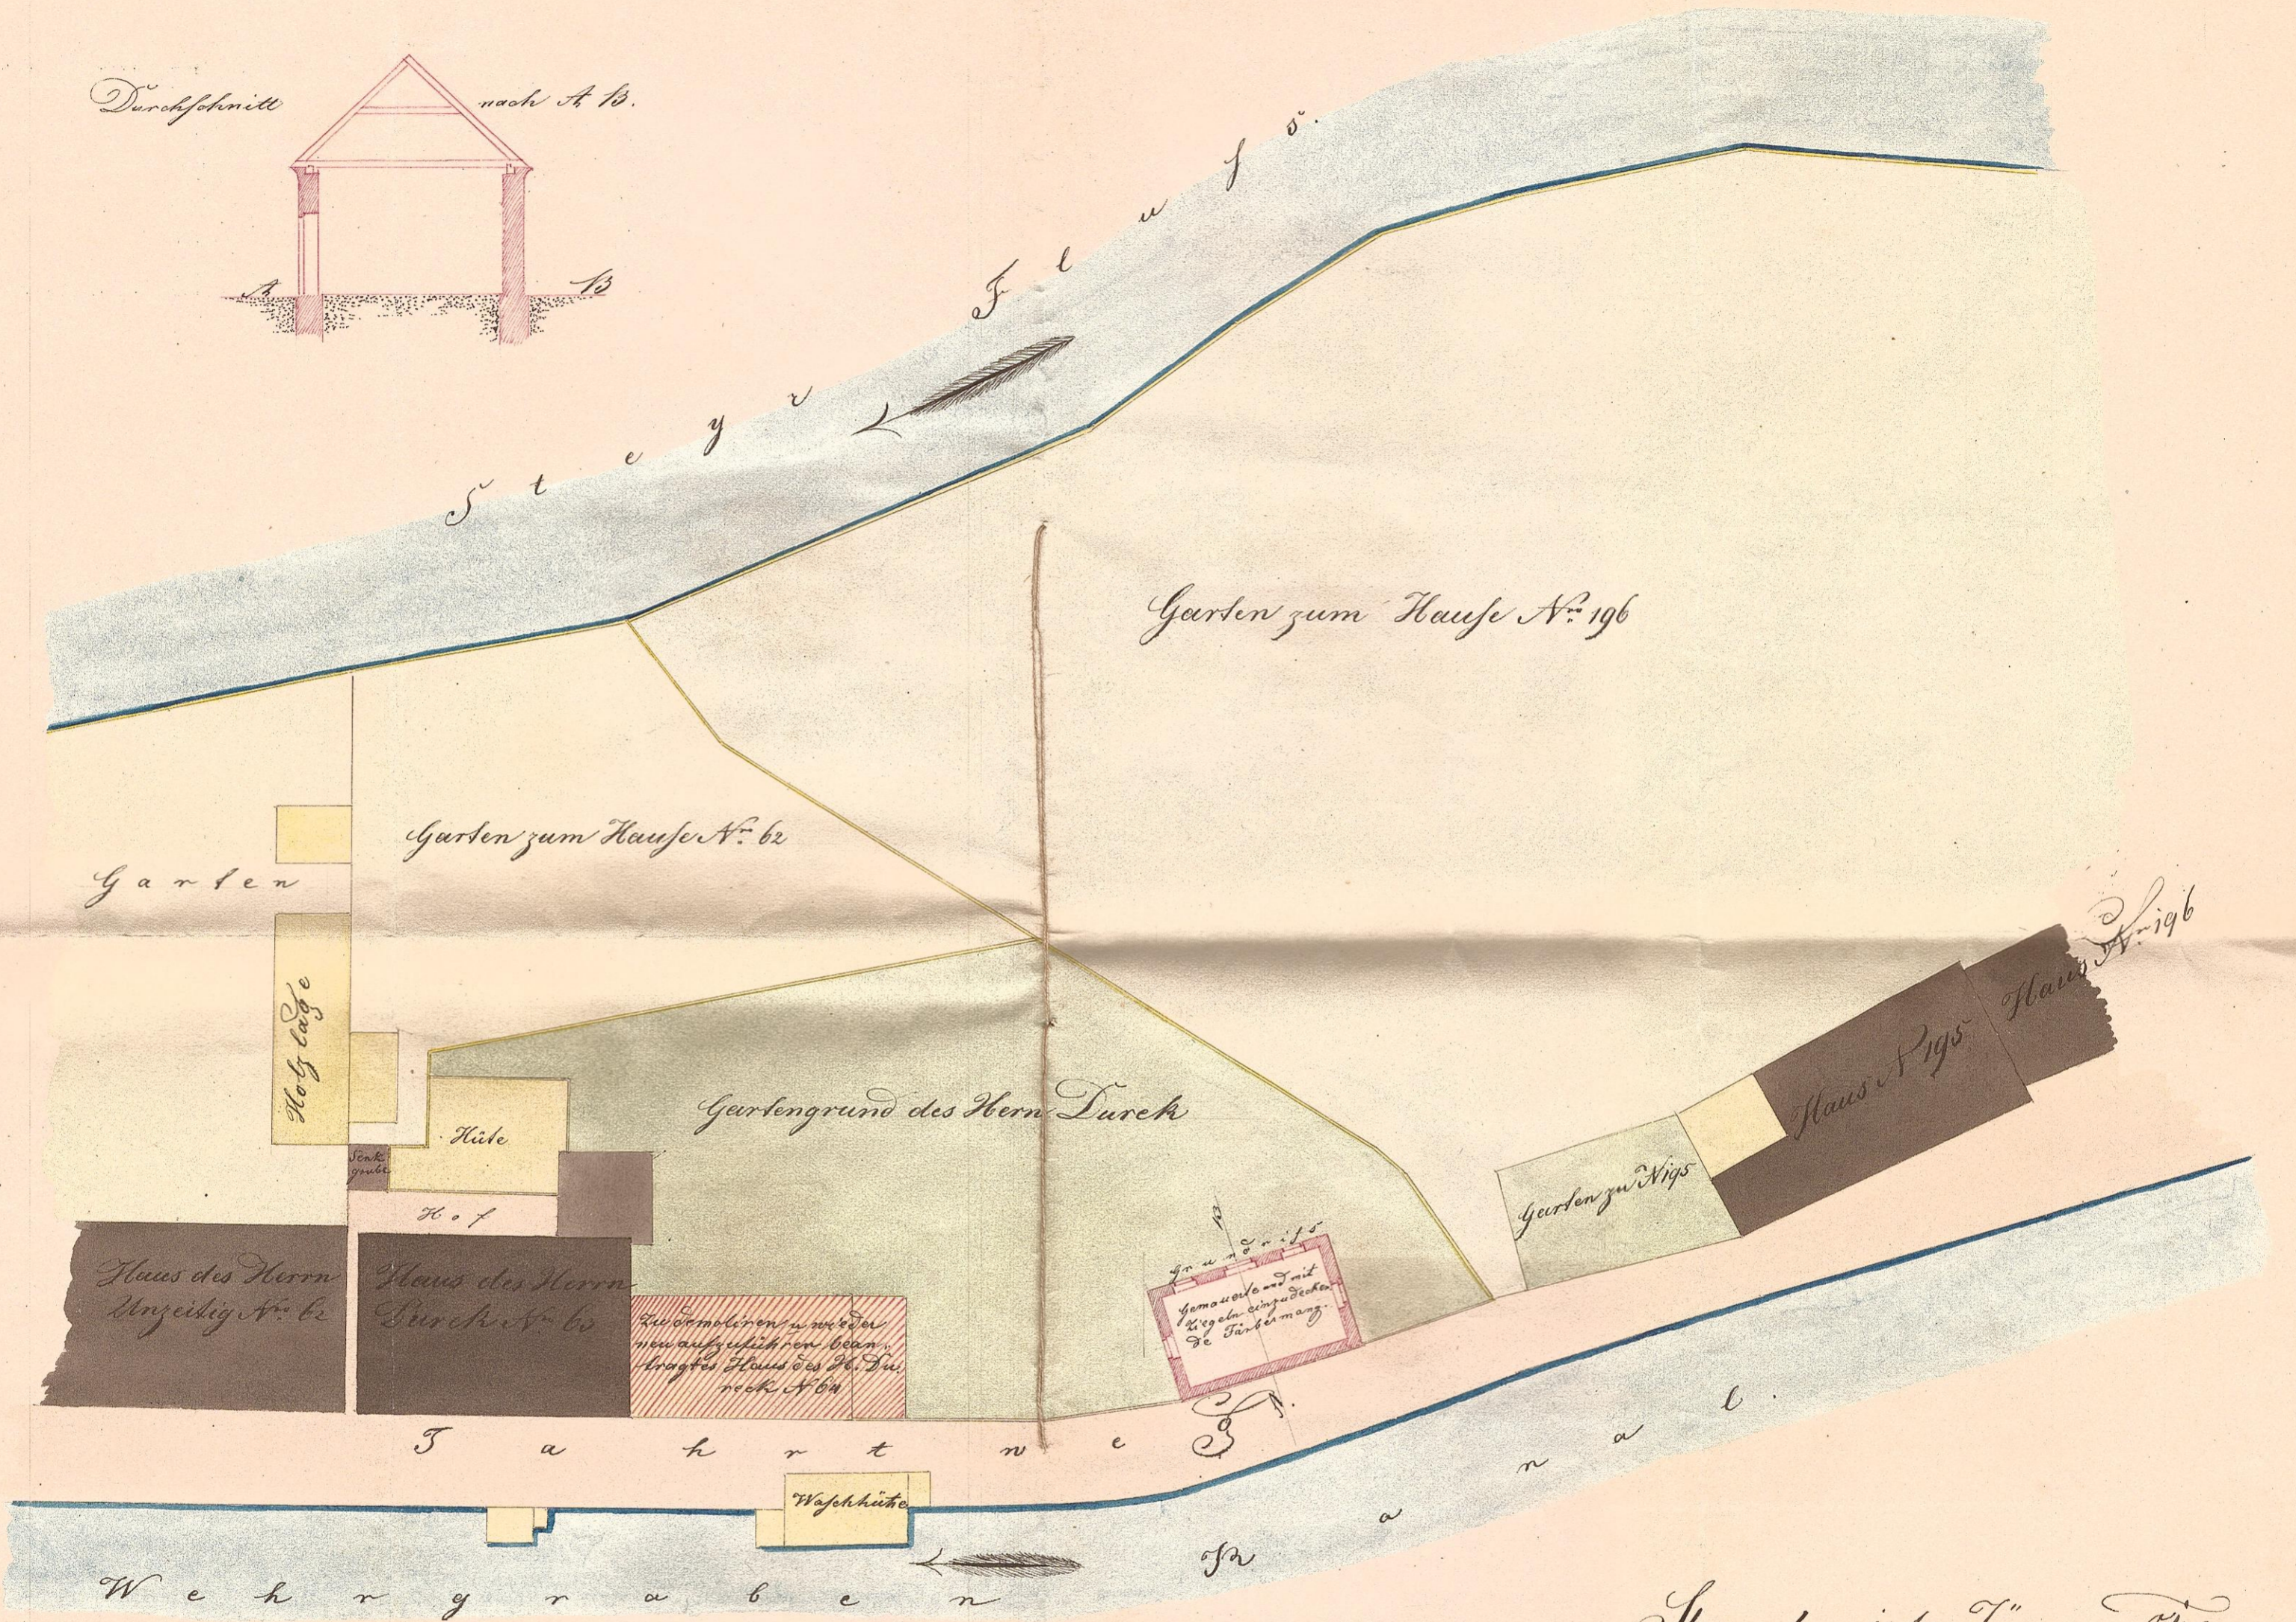


*Situations und Profilplan zur Darstellung des zu demoliren und wieder ganz feuerficher aufzuführen beantragten Hauses, nebst einer auf dem eigenthümlichen Grunde neu herzustellen und mit Ziegeln einzudeckenden Färbemang für H. Jos. Durchburg Färber bey der Steyr.*

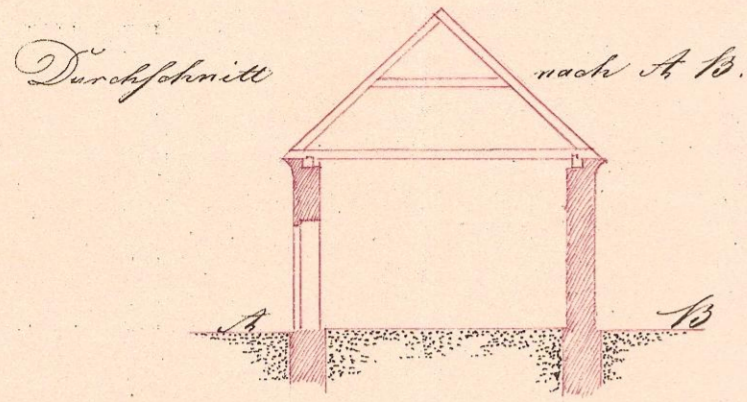

Steyr den 14<sup>ten</sup> Jänner 1799.  
 Prof. Lamminger  
 Geinig. M. M. M. M. M.

Maßstab zur Situation und zum Grundriß.

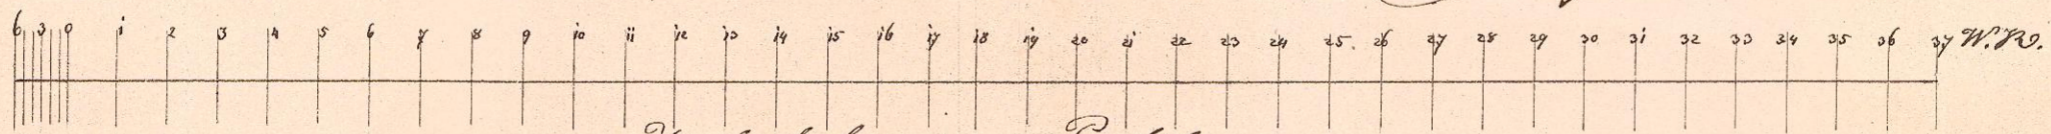

Maßstab zum Profil

