



N^o 1

Bau-Plan über das am 3^{ten} März 1842 abgebaute Eisenwerk
N^o 84 in der Ortsgasse Wagners zu Linz.

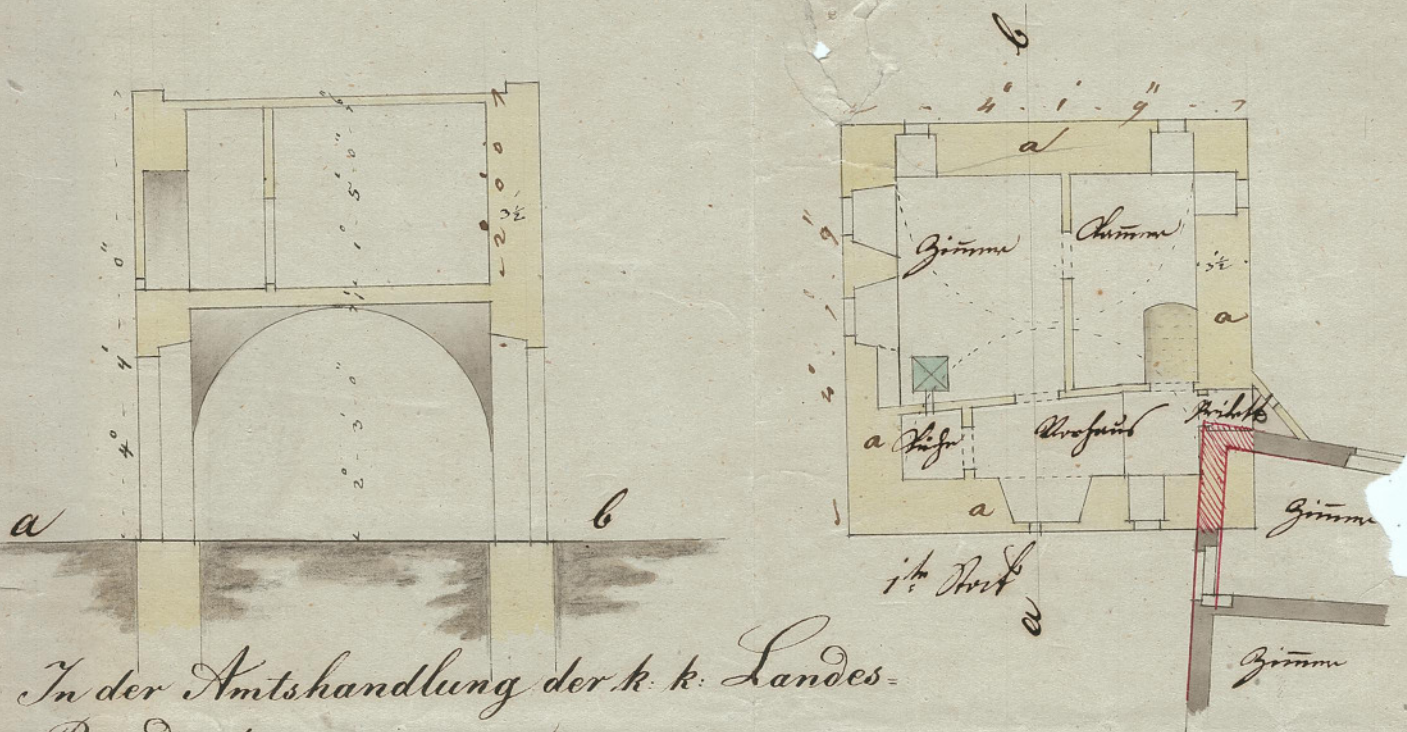

In der Amtshandlung der k. k. Landes-
Baudirektion gewesen.

Linz am 7. August 1844 N. 5865.

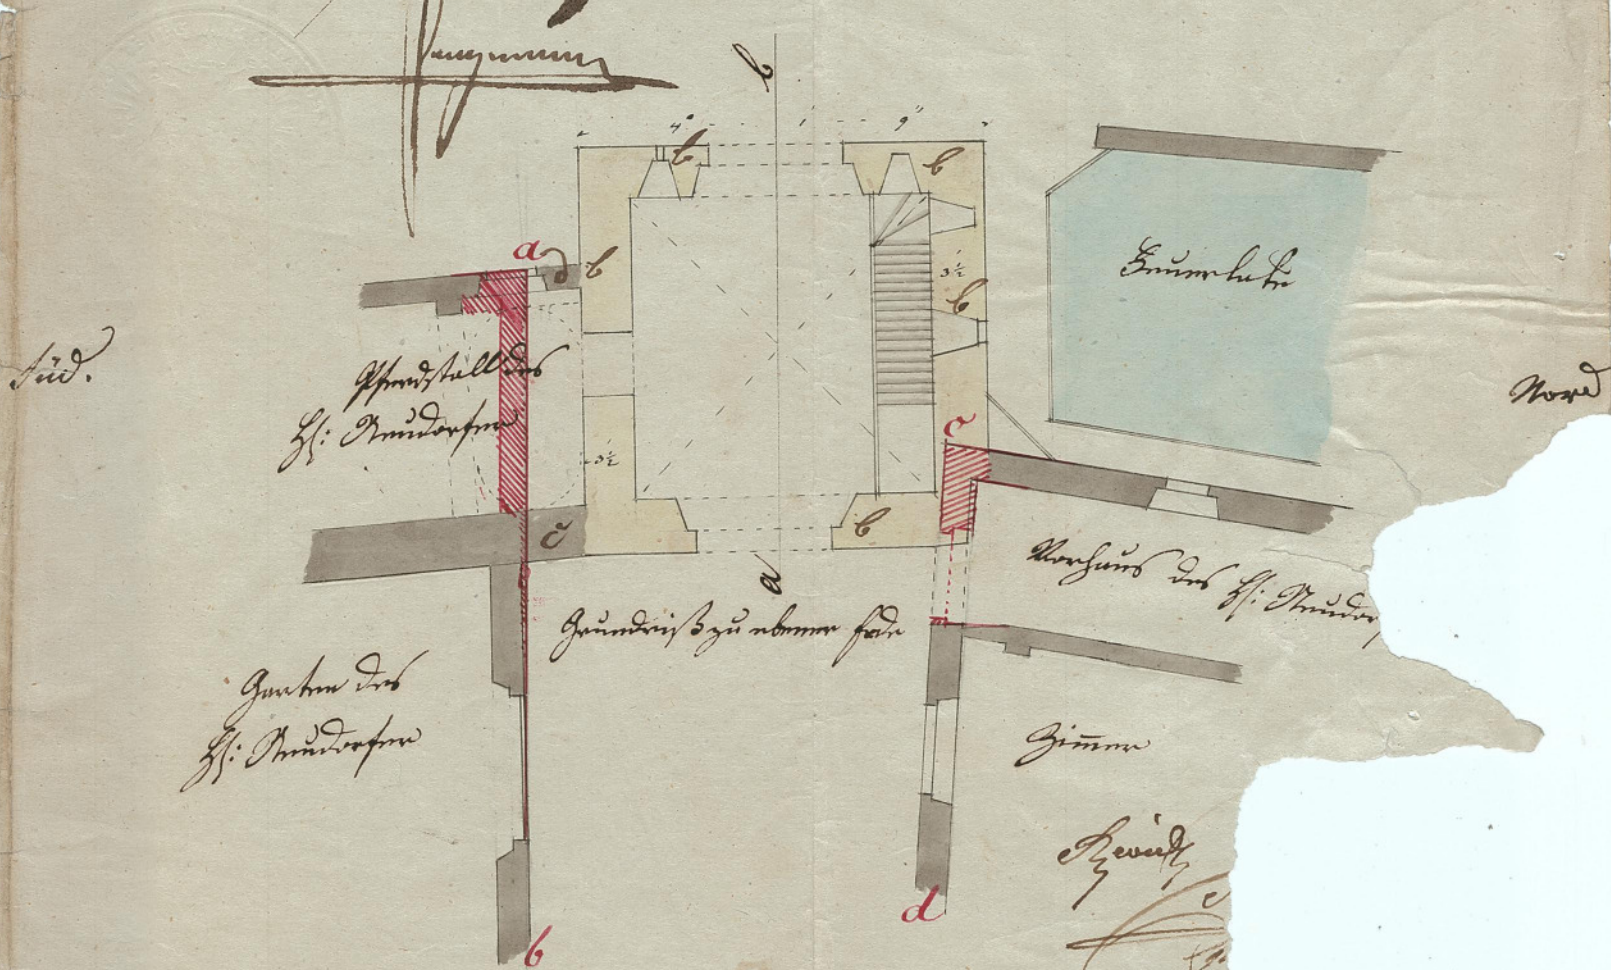

6 5 4 3 2 1 W. R.

Oct.

Wagners
Carl Hoff