PLAN

Zur Erbauung eines Kellers, darauf eines Faßgewölbes, darüber zwey haitzbare Zimmer ein Vorhaus u: eine Küche, in den Gartengrund des Bauführers Joseph Gröswang nächst seinem Hause No 50 in der Ortschaft Wiserfeld zu Stadt Steyr.

den 15ten Februar 843.
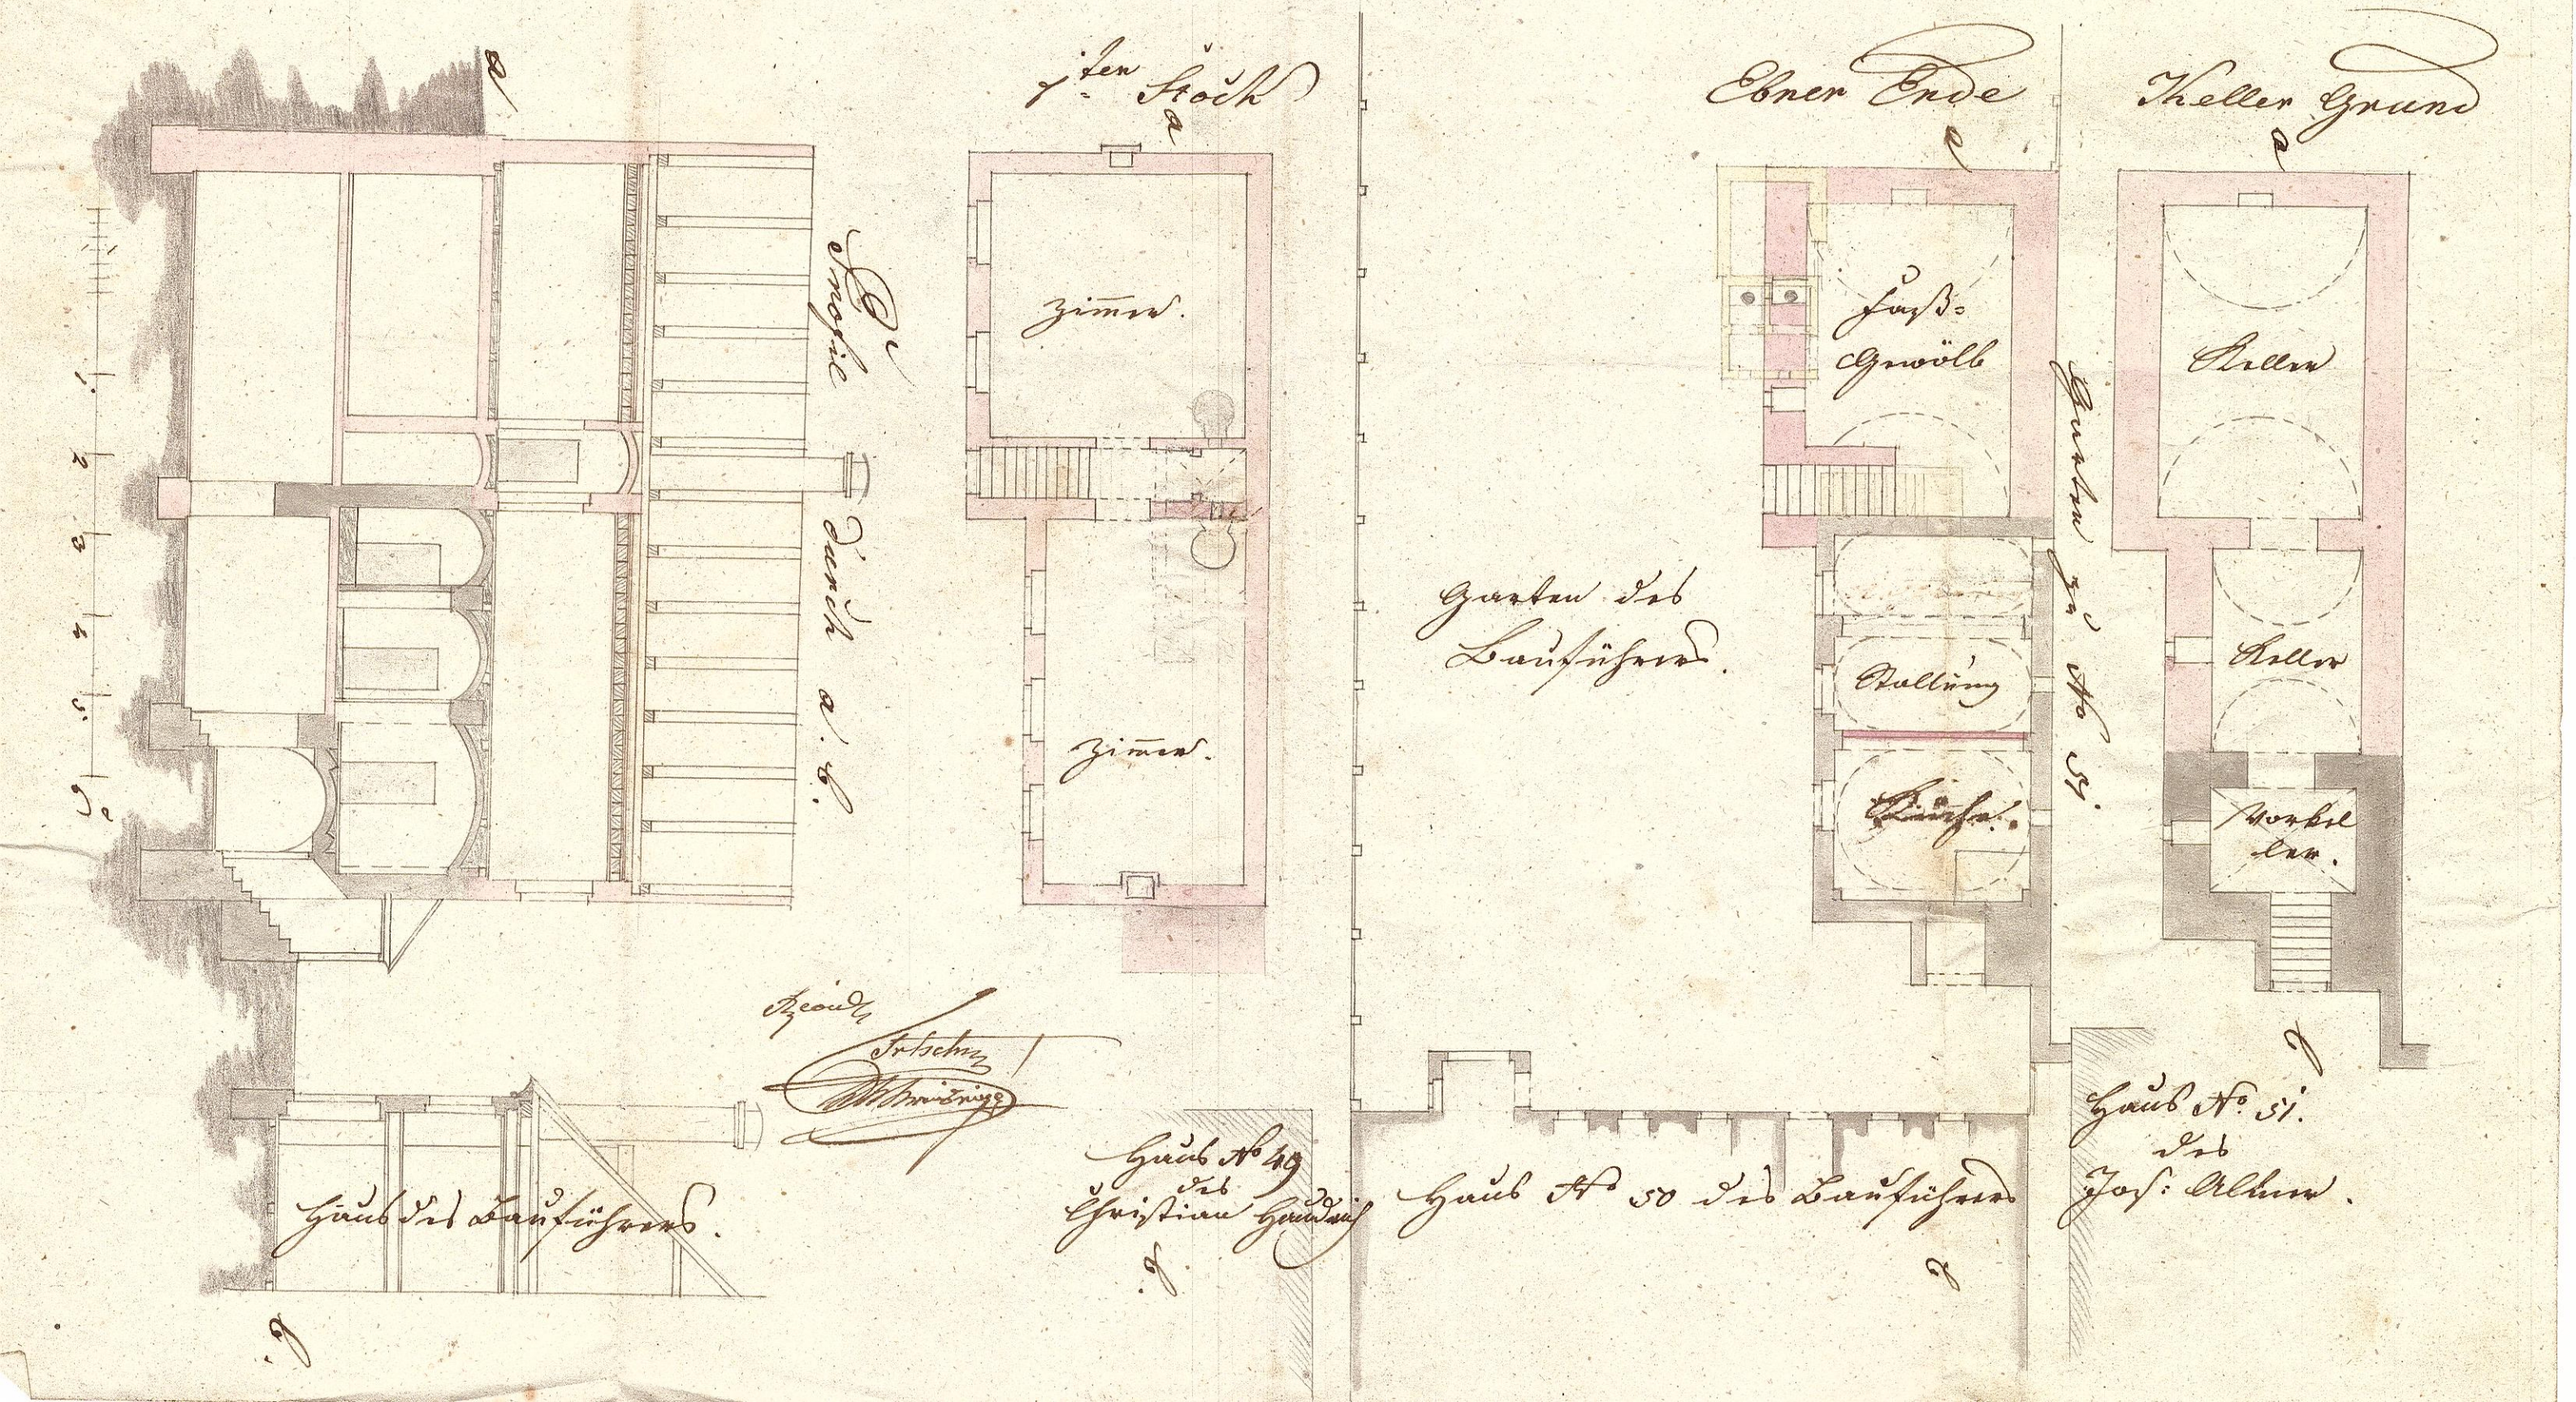
Karl Hueber Baumeister.