




# Plan I

Uebere ein neue Anlagung einer Liraküsten im Wisan  
Gemeinde Lammstein Land No 44 in Verbindung zu Stadt Neuge


## Erklärung

- No 1 Haus im Wisan
- = 2 alte Liraküsten
- = 3 neue do
- = 4 Liraküsten
- = 5 Gang
- = 6 Neuge

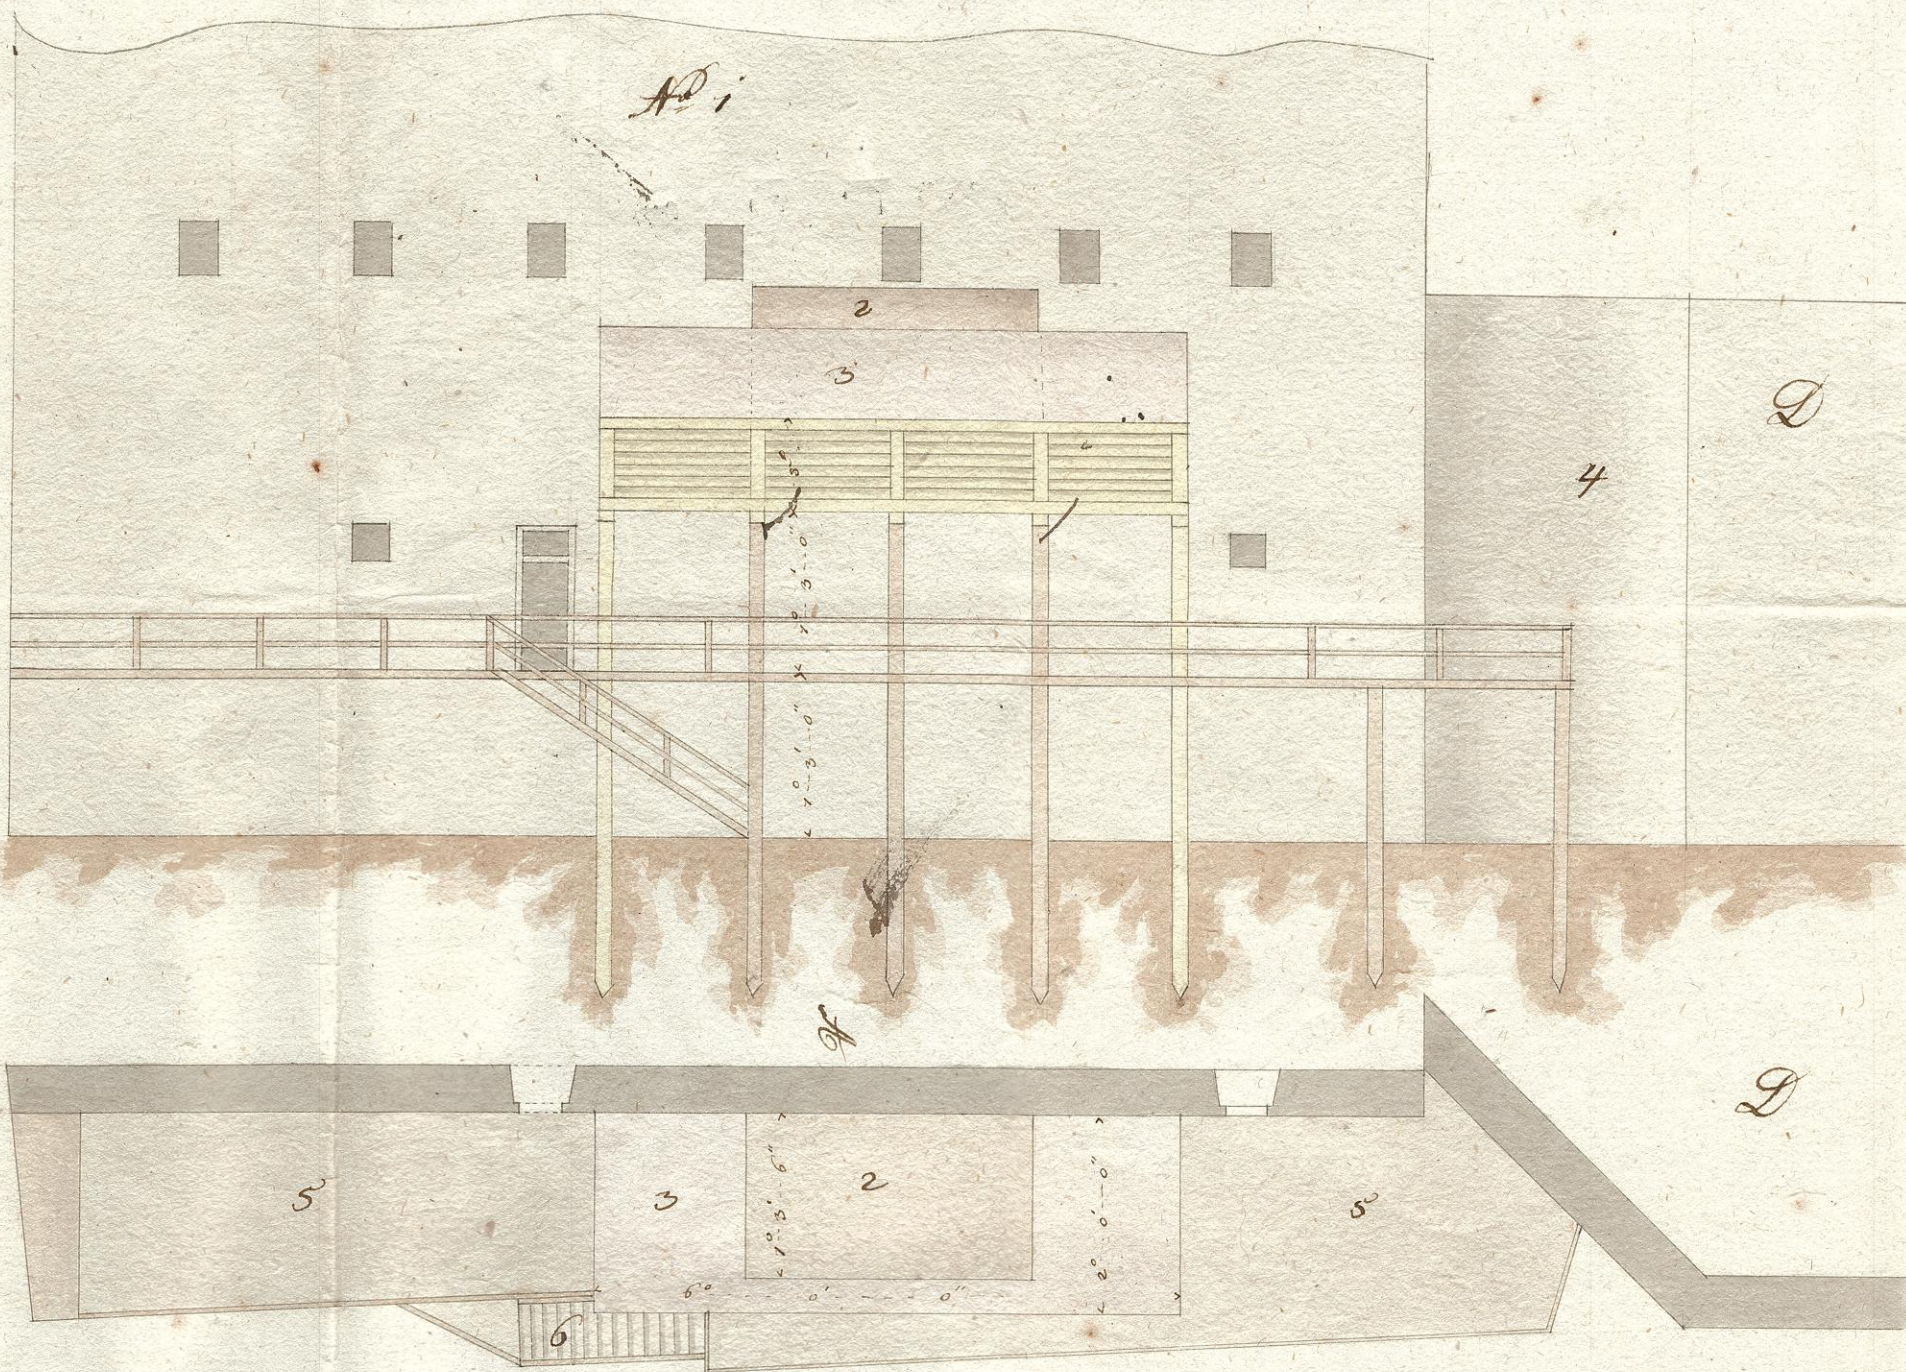

Für den Aufbauplan des L. L. Bauamtes  
ingenieurs zu Neuge am 6. 8. 838.

*Antikomm  
Schubert*

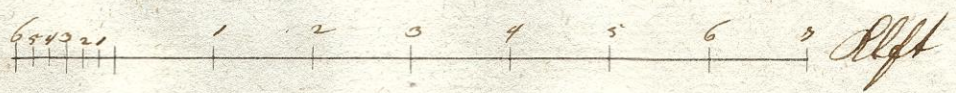

Neuge am 3. October 838  
Ludwig Neuge  
Bauamtsrat