


# Plan.




Zur Erbauung eines <sup>Löwen</sup> Salons, dan einer gewölbten Küche- Geschier Behältniß- und Schenk in dem Garten des Jakob Weismayr bürgerl. Gastgeb zur goldenen Gans in Steyr.

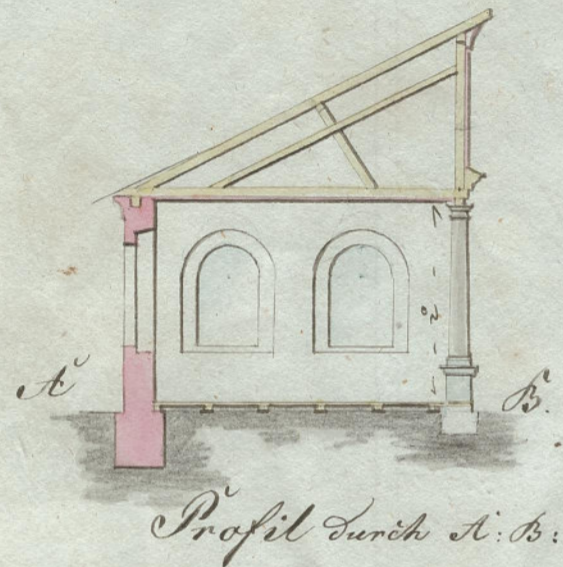


Profil durch A. B.




Ansicht des Salons vom Garten Eingang

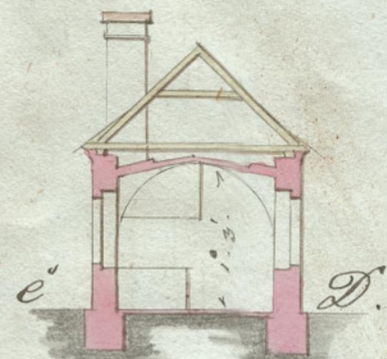

Profil durch C. D.

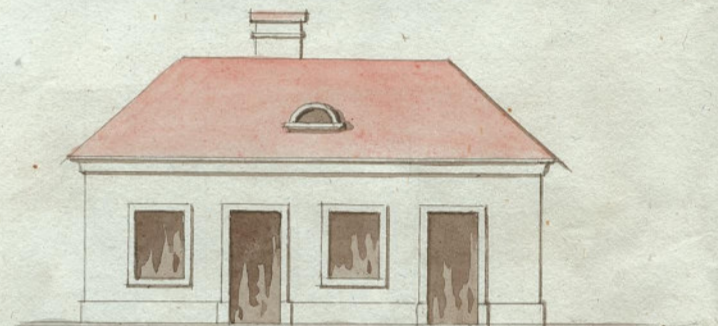

Ansicht des Küchegebäudes

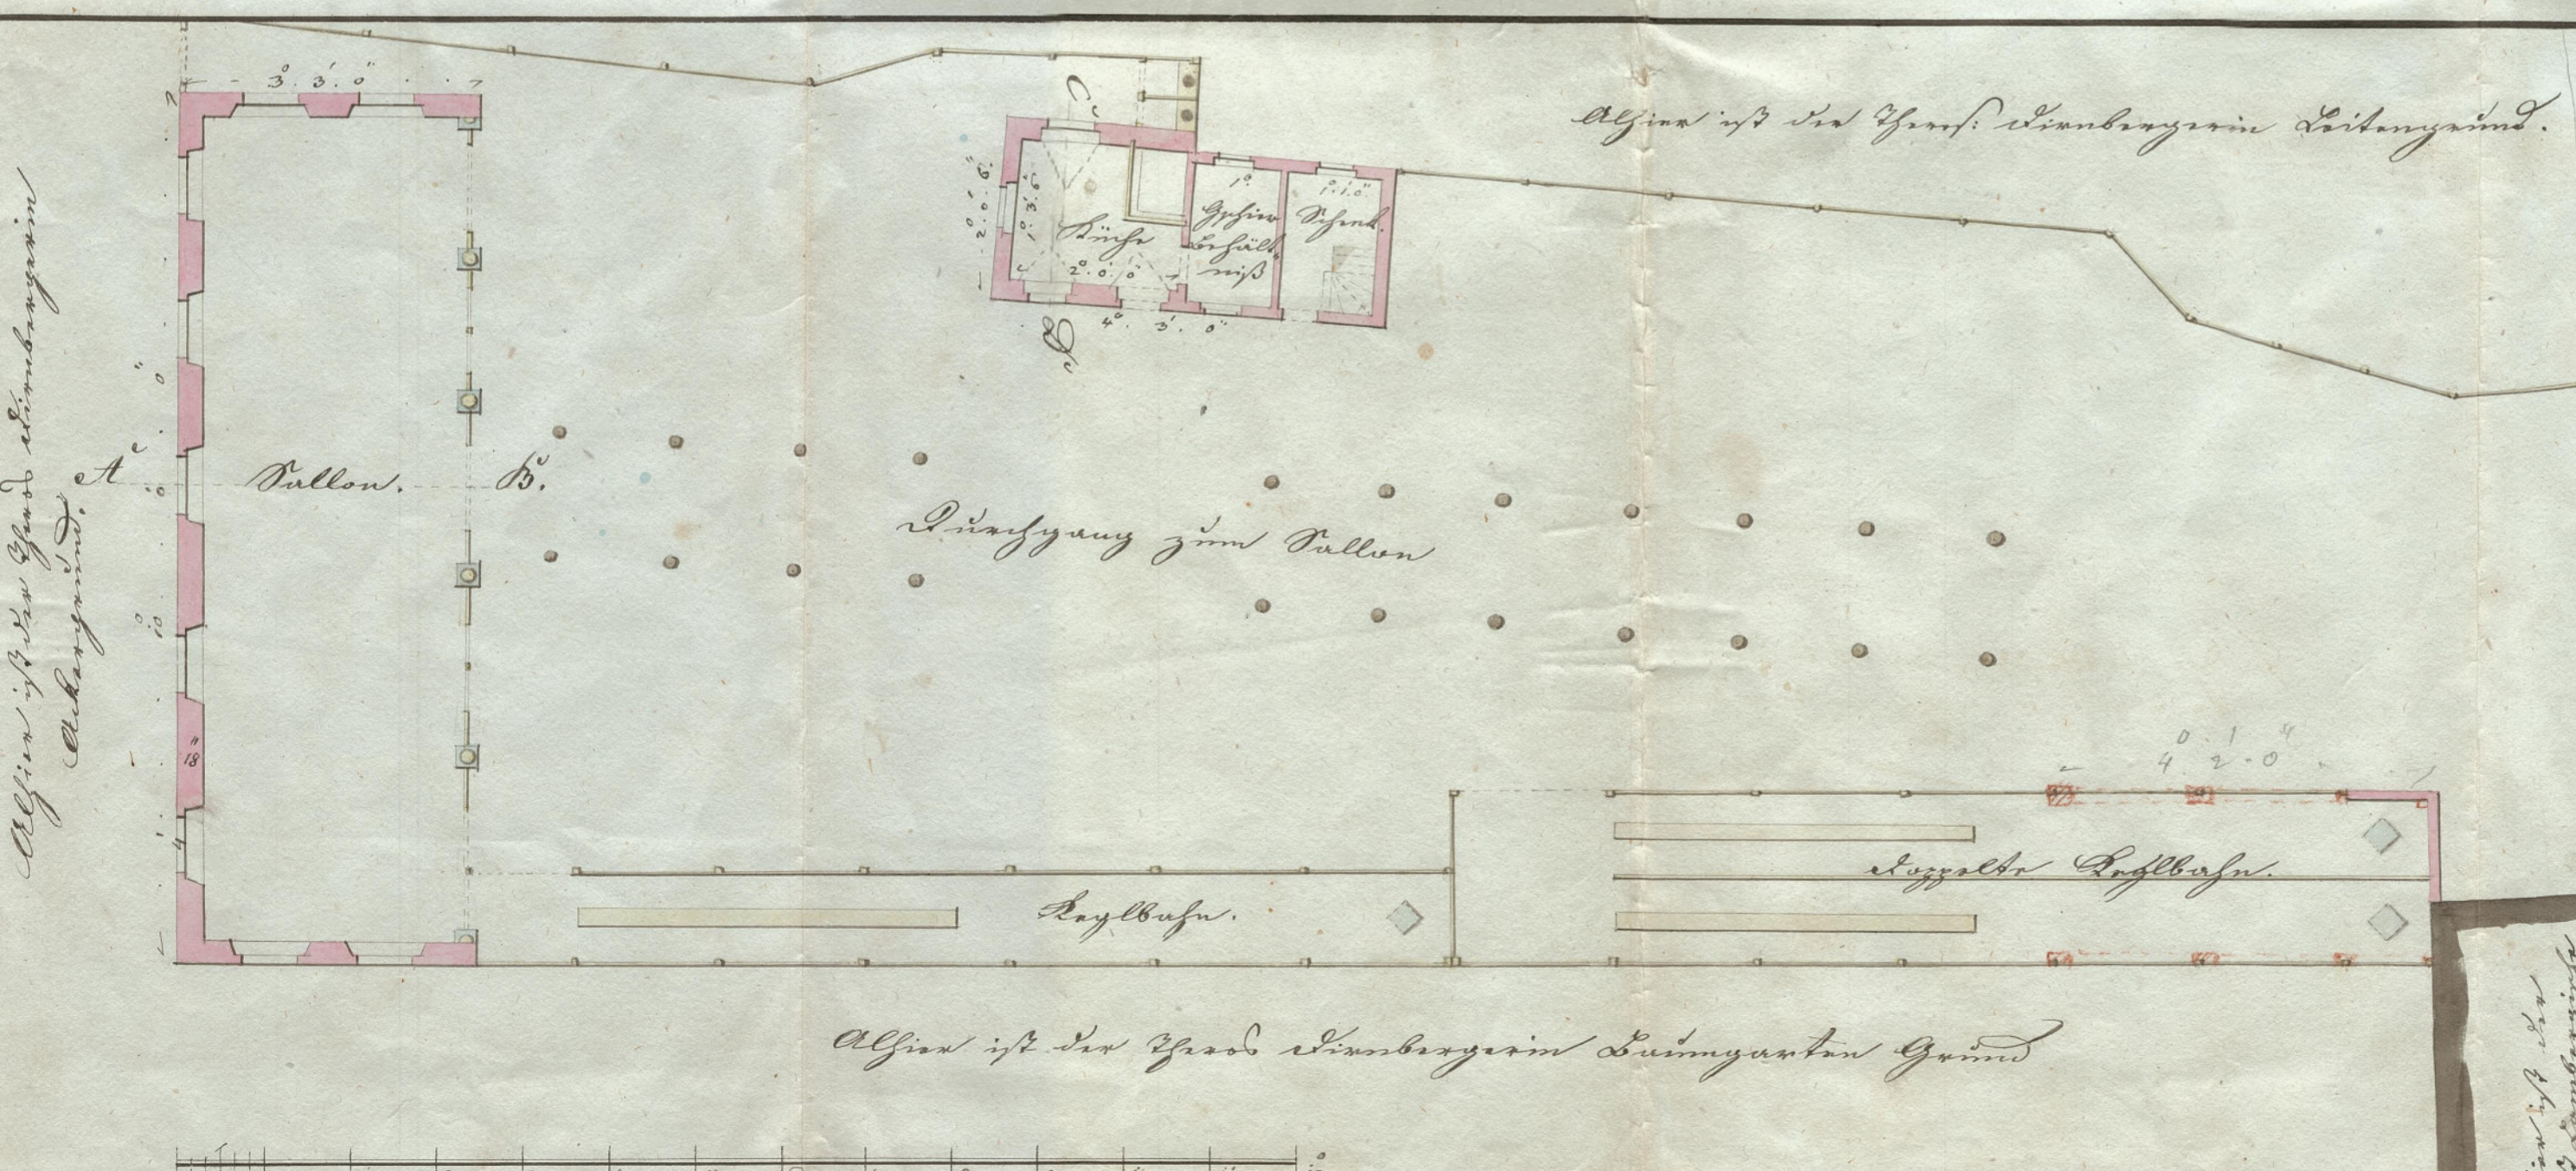

Alhier ist der Grad Steyrburgerim Lustgarten Grund.

In der Aufstellung des k. k. Landeskriegs-Commissars zu Prag den 23. Aug. 1834.

*[Signature]*  
K. K. Bauamt

Karl Hübner junior  
bürgerl. Maschinenmeister

Alhier ist der Grad Steyrburgerim Lustgarten Grund.  
G. H. Hübner.

