


Haus
No. 28.

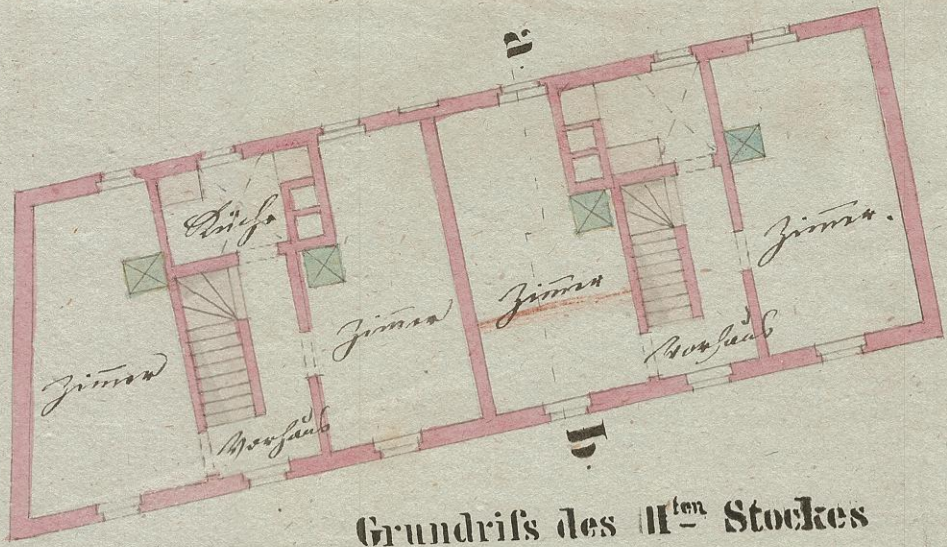


Grundriss des IIten Stockes

PLAN

Zur Erbauung eines neuen Zinsbau-
ses auf dem eigenen Grunde nächst
dem Hause No. 28 in der Ortschaft
Nächst zu Stadt Stejn für den
Bauführer Joseph Pächmair.

Haus
No. 28.

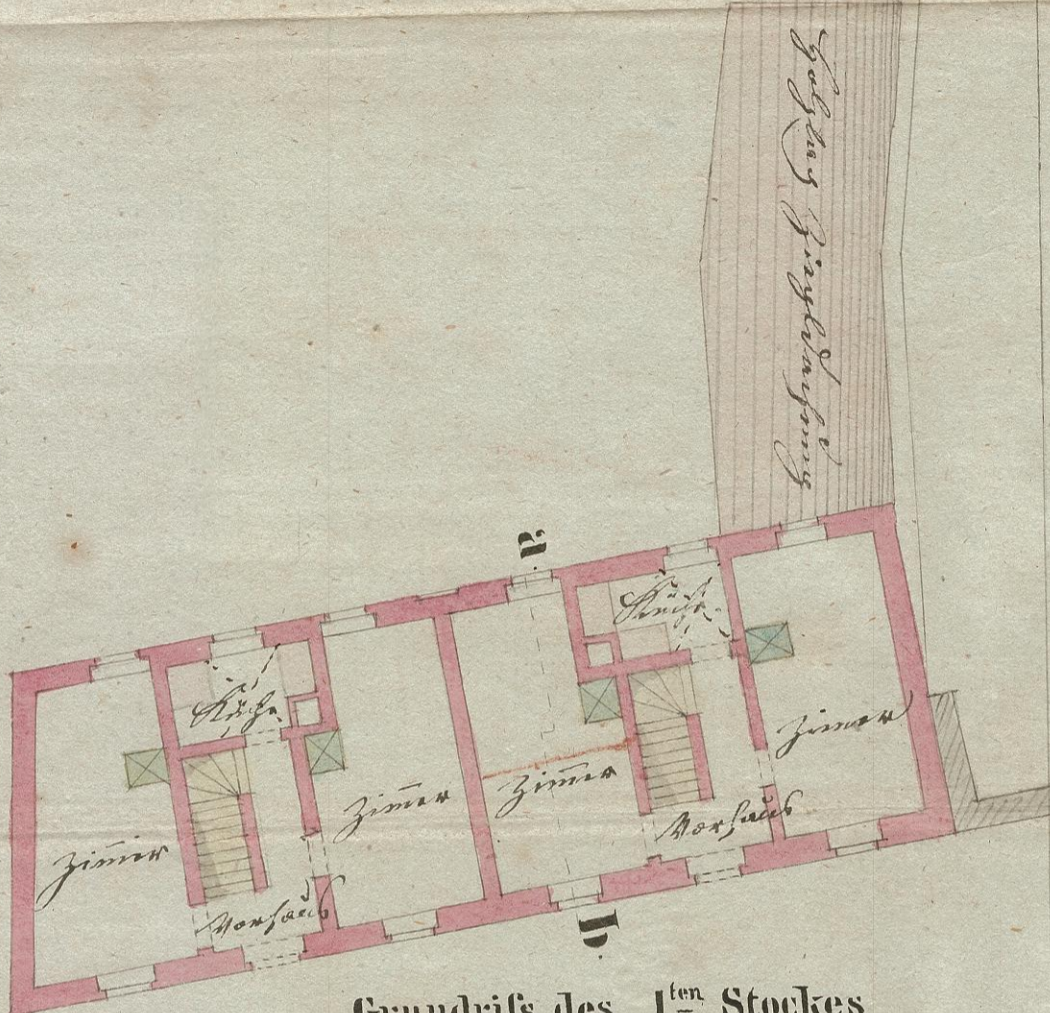

Grundriss des Iten Stockes


Stiege ins obere Stiege.

Zur dem Erbauung des ob. Zinsbauwerks
zu Stejn am 10. April 1839.


Architekt
J. Pächmair

Gartengrund des Bauherrn.

Haus
No. 28.

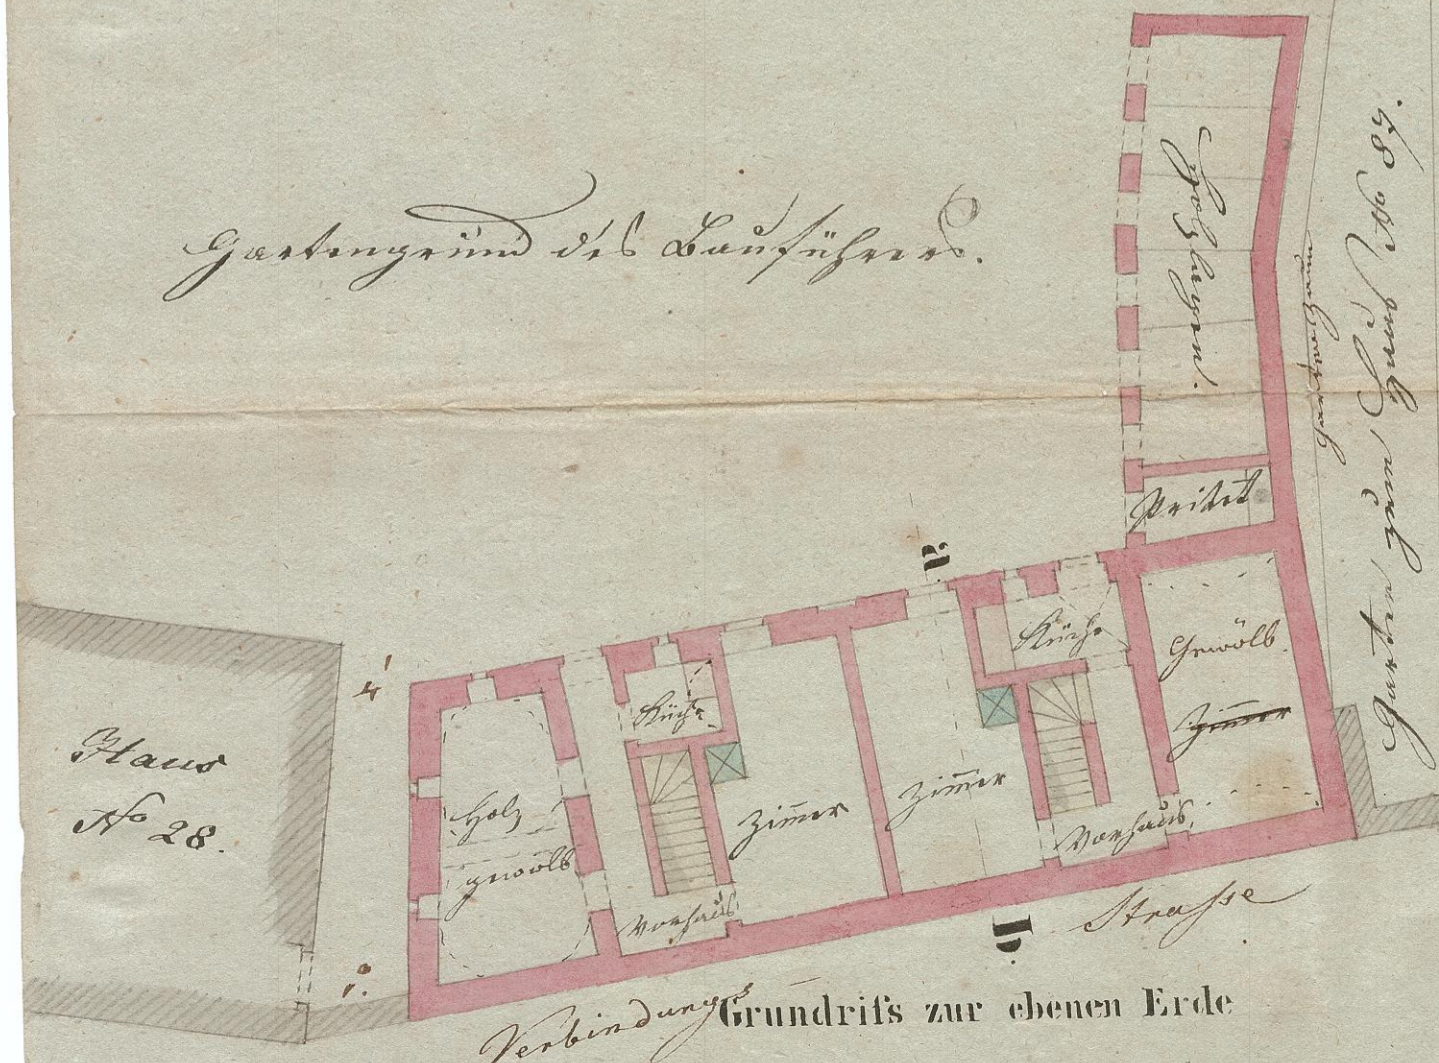

Grundriss zur ebenen Erde

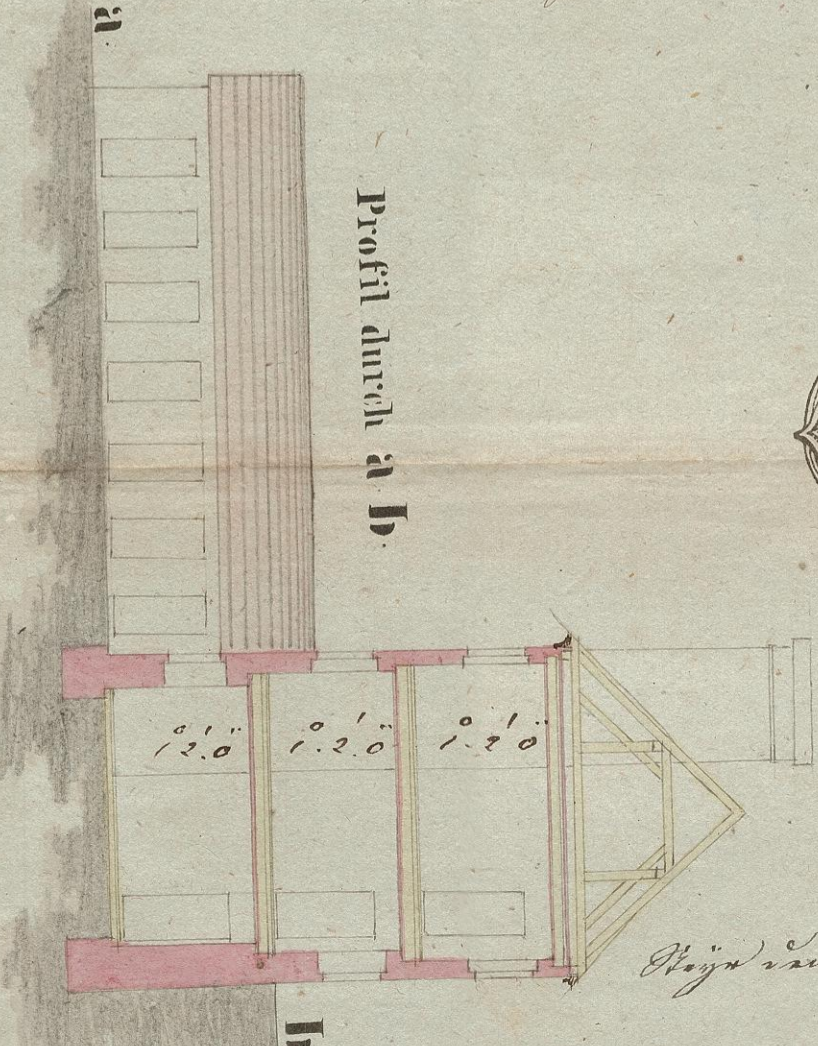

Profil durch A-A



Stejn am 10. April

Architekt
J. Pächmair

