


Situations- und Niveau Plan N<sup>o</sup> I der Straßenstrecken zwischen dem **Jopp**- und dem **Brittinger** Hause und zwar: in der **Stainker**- und in der **Kirchen Gasse** der Altstadt **Steyerdorf**. Zur Darstellung der Straßen- Erweiterungs- Anträge längs dieser beiden Häuser.

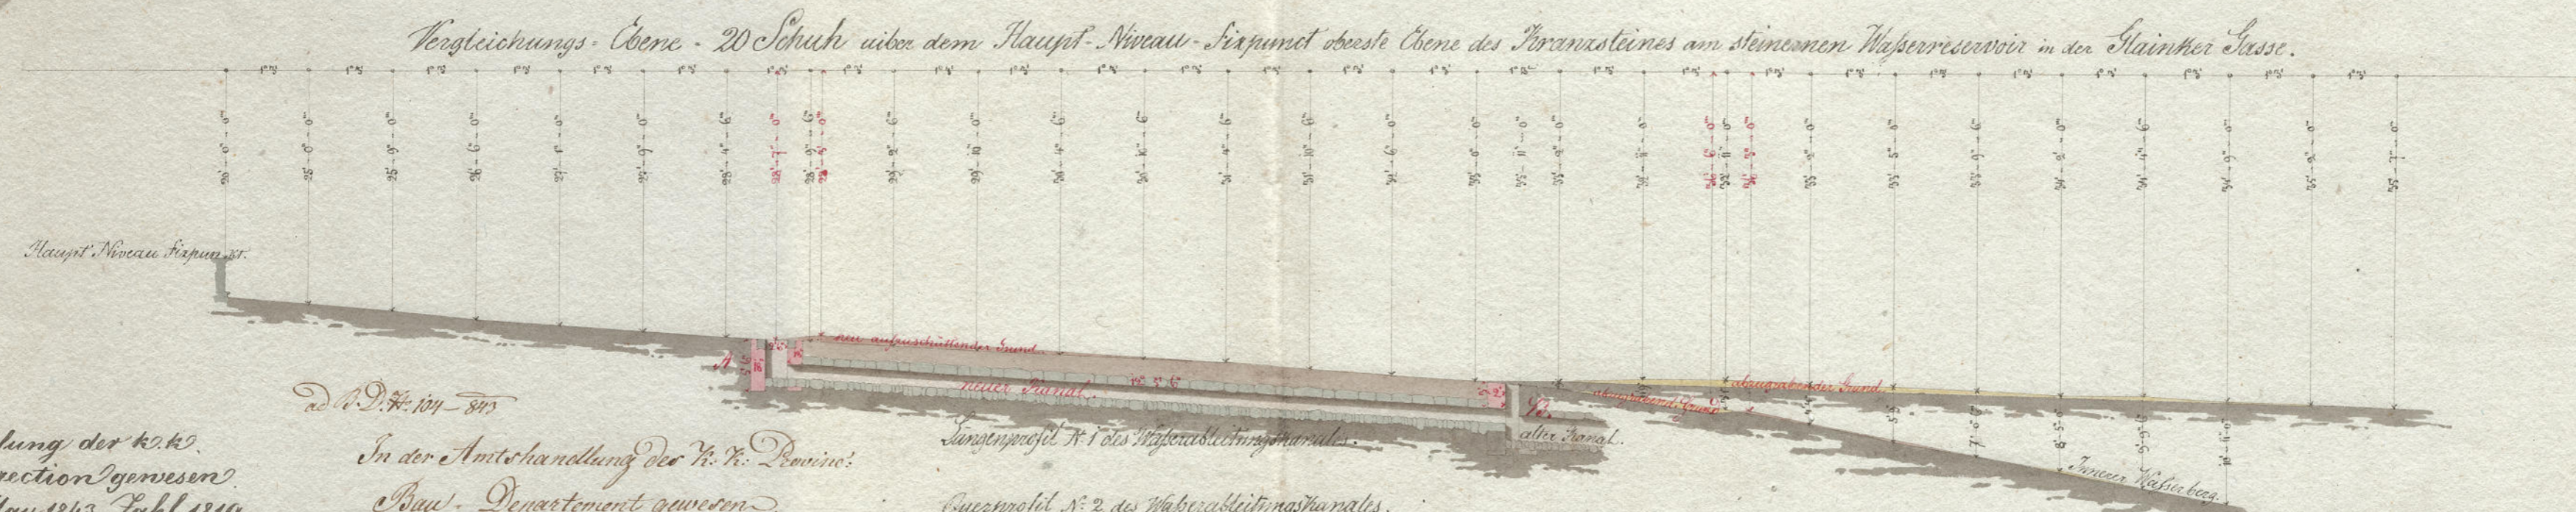

In der Amtshandlung der k. k. Landes-Baudirection gewesen. Linz am 31<sup>ten</sup> May 1842. Lahl. 1819.

*[Handwritten signature]*

N. O. P. N. 109-80  
 In der Amtshandlung der k. k. Provinz-Bau-Departement gewesen. Linz am 14. July 1842  
*[Handwritten signature]*

Langenprofil N. 1 des Wasserablenkungswalles.  
 Quersprofil N. 2 des Wasserablenkungswalles.



Steyr 17. October 1842.  
*[Handwritten signature]*

*[Handwritten signature]*