





Bauplan zur Herstellung eines Zingelhauses über dem am 31. März 1842
 abgebrannten Hofes des H. Rindl in der Altesstadt
 Nr. 120 zu Stadt Weyer.

Längsschnitt C-D

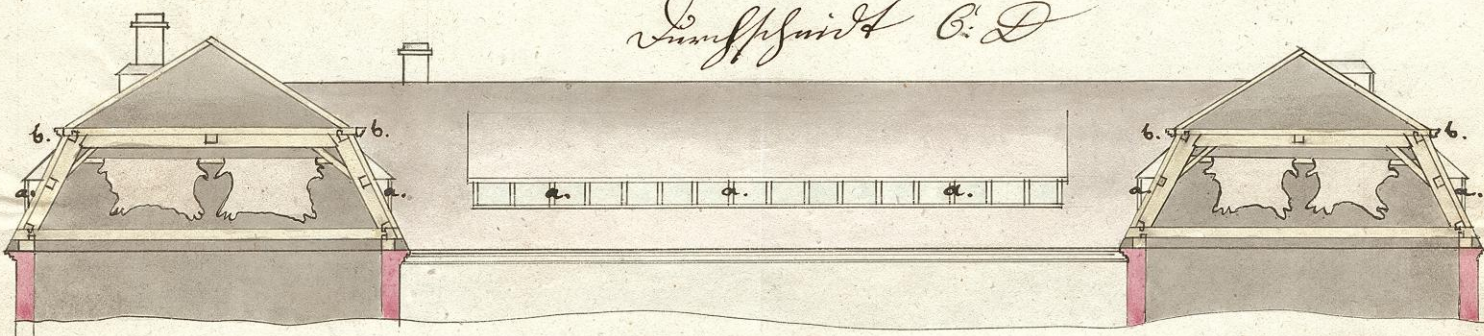


Abwurf für Kriech

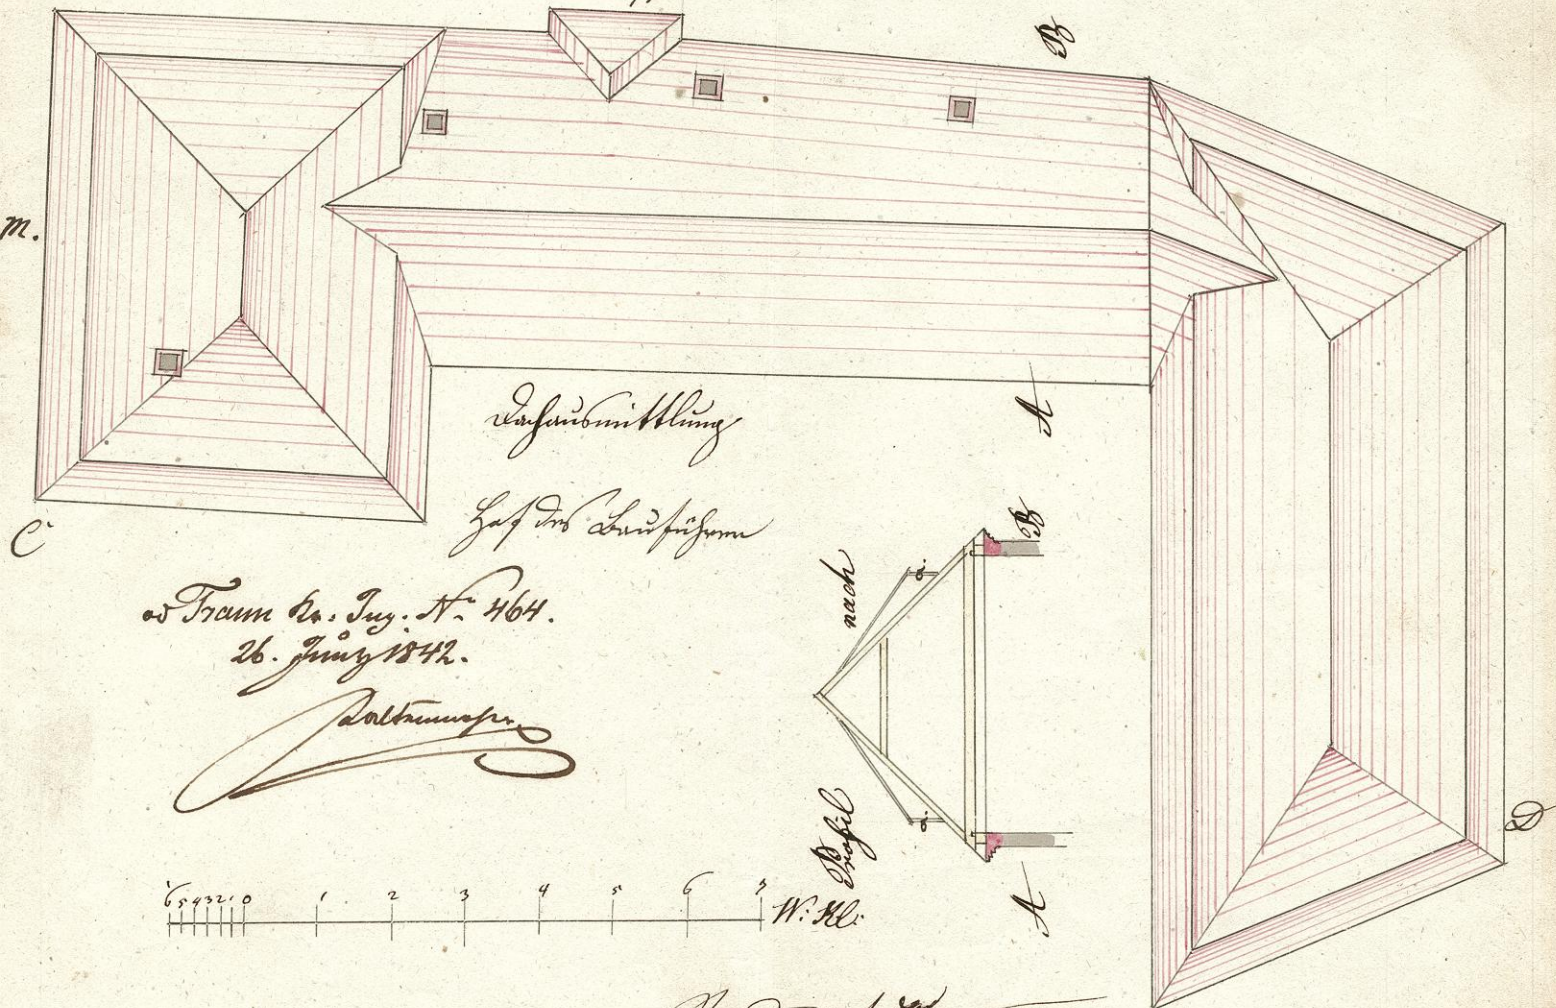

ad Traum No. 100. N. 464.
 26. Juni 1842.

Handwritten signature

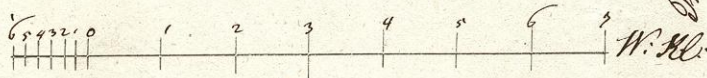

Weyer am 18. Juni 1842
 Karl Josef Gammner