


Grund und Profilplan der Wasser Druck Maschine für die sämtlichen Brunleitungen
zu Stadt Meyer, wie solche gegenwärtig hergestellt ist.

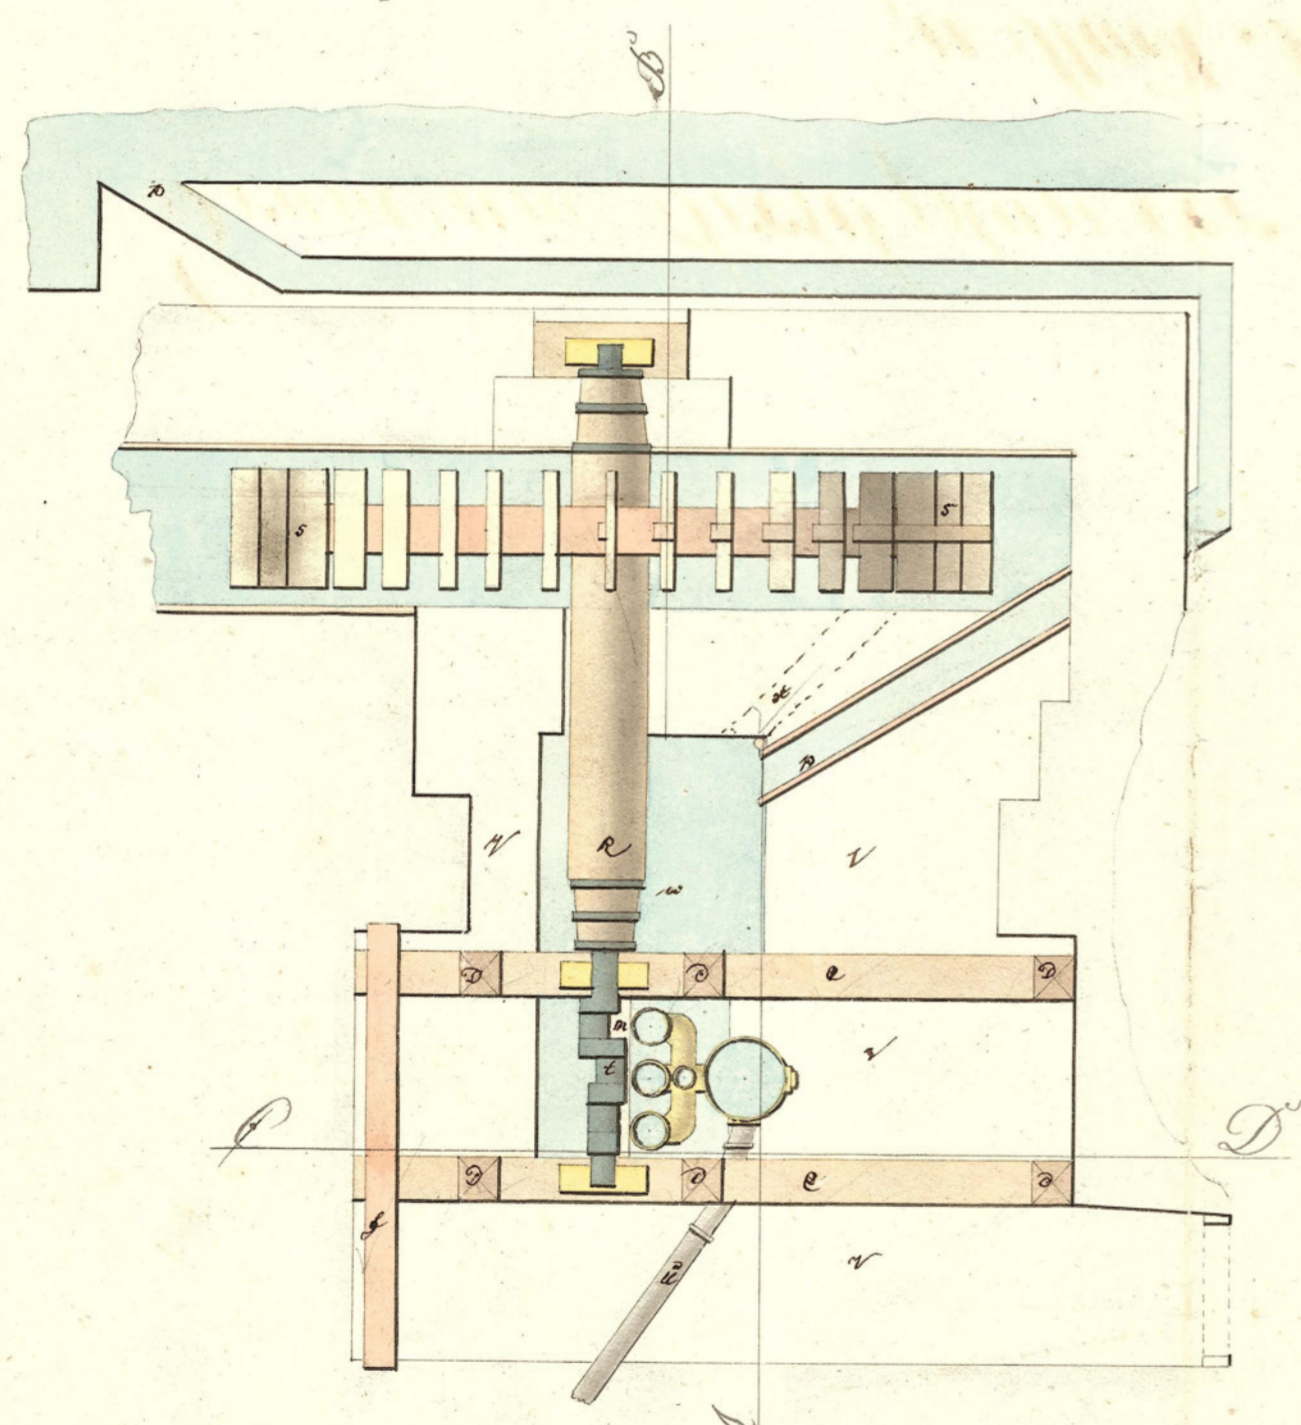

Revidirt den 2^{ten} Okt. 1830
Ambschmann
W. H. H. H. H.

652.831.
 2641

