



① Längen und Querschnitt des über dem einzigen Durchgange zur Einleitung einer Communication zum nächsten Aufsatze

② L. S.

In der Abtheilung
des
Folial Departements des k. k. Hofbau-rathes
in Auftrage des h. h. Hofbau-rathes
am 18ten März 1800.

③ L. S.

Wohn Ingenieur des k. k. Bauamtes
am 18ten Juny 1800
L. S. M. M. M.
J. S.

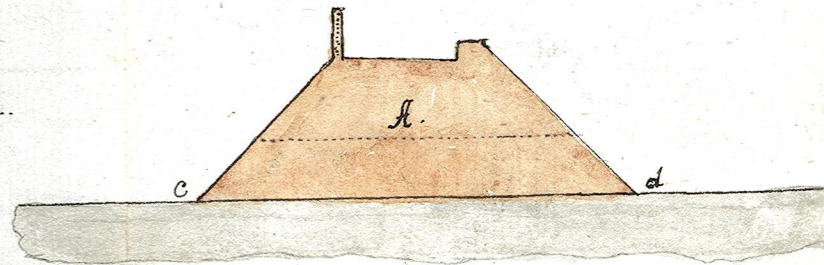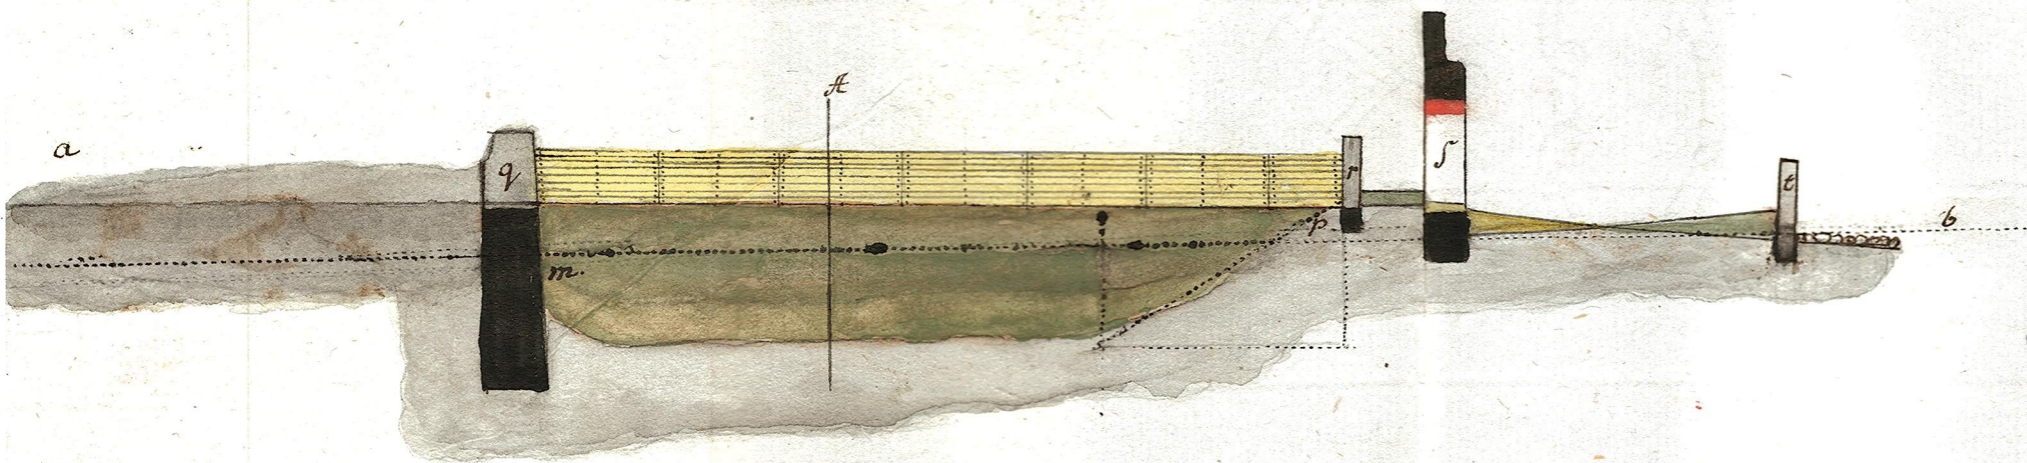

W. K.