PLAN

zur Erweiterung der Bruderhausgasse und Erbauung einer neuen Holzlage

im Bruderhaus-Garten

Profil

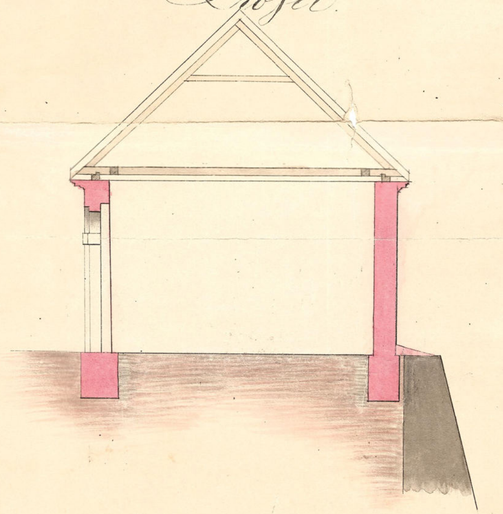

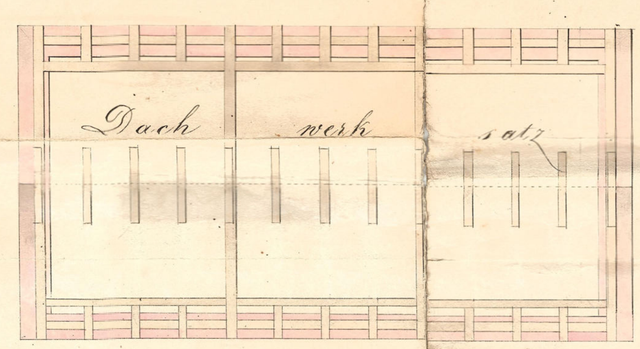

Facade

Ryps-Baudpert: Z: 382-844.

Situations-Plan

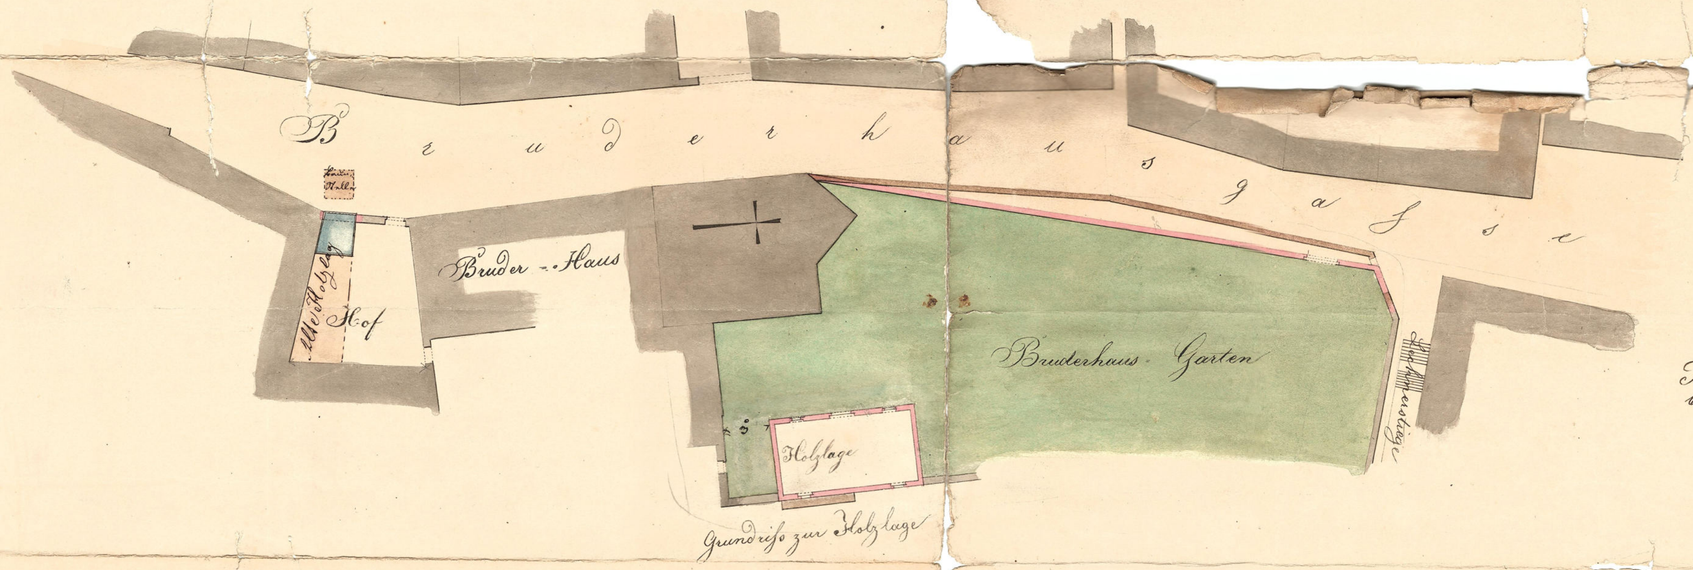

In der Amtshandlung des k. k. Prov. Bau-Departement gewesen. Linz am 28. Juny 844.

1244-848.

In der Amtshandlung der k. k. Landes-baudirection gewesen. Linz am 29ten Februar 1844 Zahl 750.

Zum Situations-Plan.

Wiener Kfr.

Wiener Klfter.

Stadt Steyr im Monat Juny 1843

Karl Huber Baumeister.

Joh. Benninger Maurermeister.

Karl Stohl Zimmermeister.