

Plan





Zur Erbauung des neuen 3ten May d. J. abge-
 branten Holzhauses, über, des Hauses mit doppel-
 belter Kuppel, und jetzt zu gewölbter Keller,
 gebäude des Bauherrn Joseph Almer in
 seinem eigenen Gartenstücke zu Grub. No 51.
 in der Ortsgasse Linsengasse zu Stadt Wien.

den 5ten September
 1842.

Carl Gröbner
 Baumeister.

am Prater Wien No. 787
 30. September 1842.

Paulmannsche

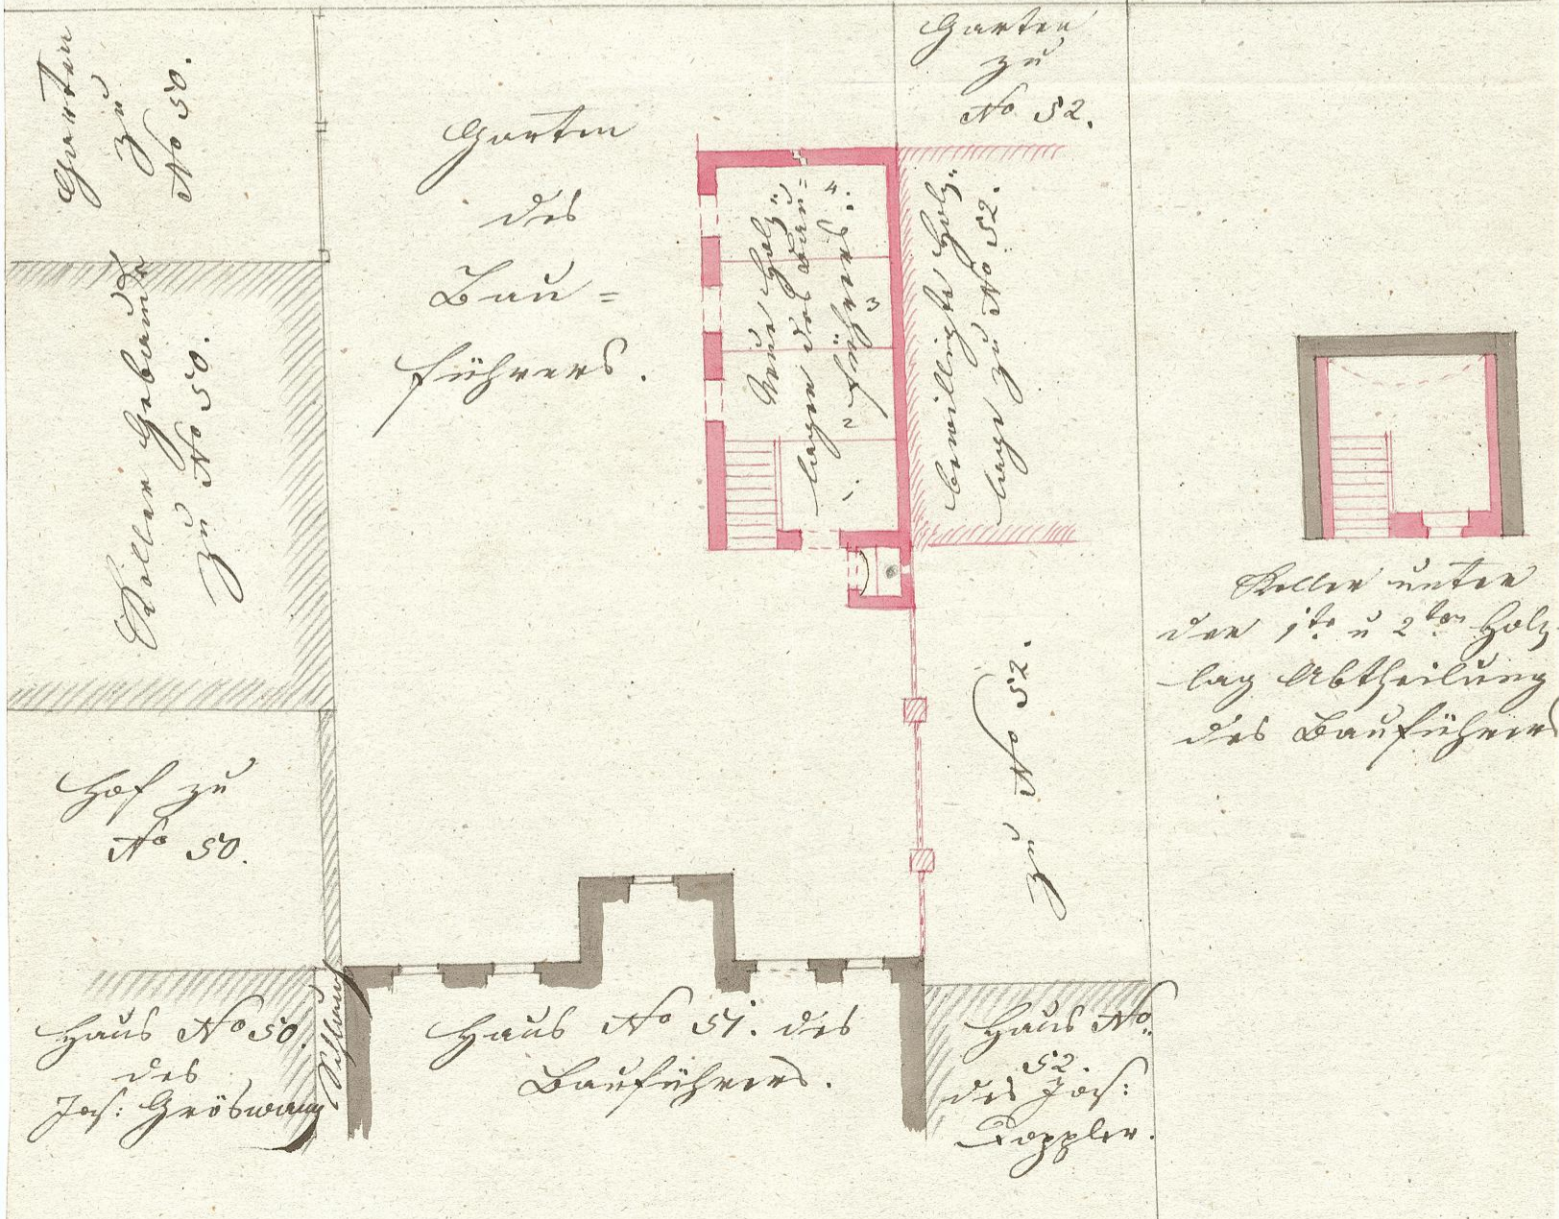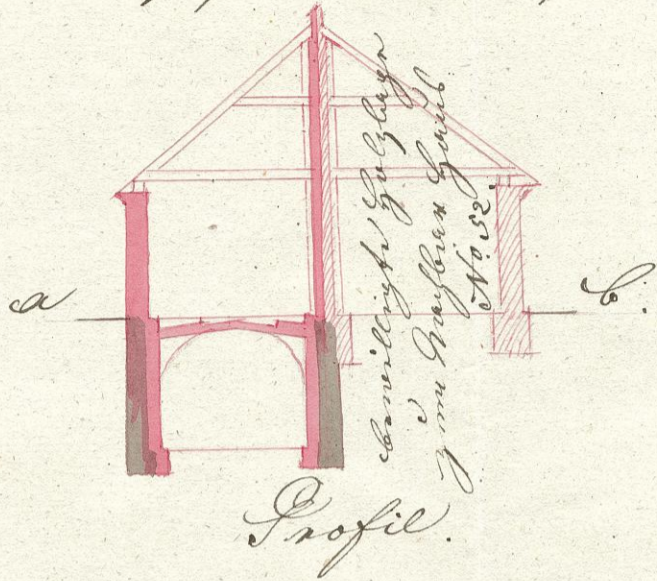

Unter dem
 ist ein 2tes Holz-
 lag Abheilung
 des Bauherrn

