





Grund u. Profil-Plan I über die Erbauung eines neuen 1 Stock hohen Wohnhauses, für Hr.
 Jakob Kompas, der sämtlichen Rechte Doctor auf seinem eigenthümlichen Grunde nächst
 der Stadtpfarrkirche zu Stadt Steyr.

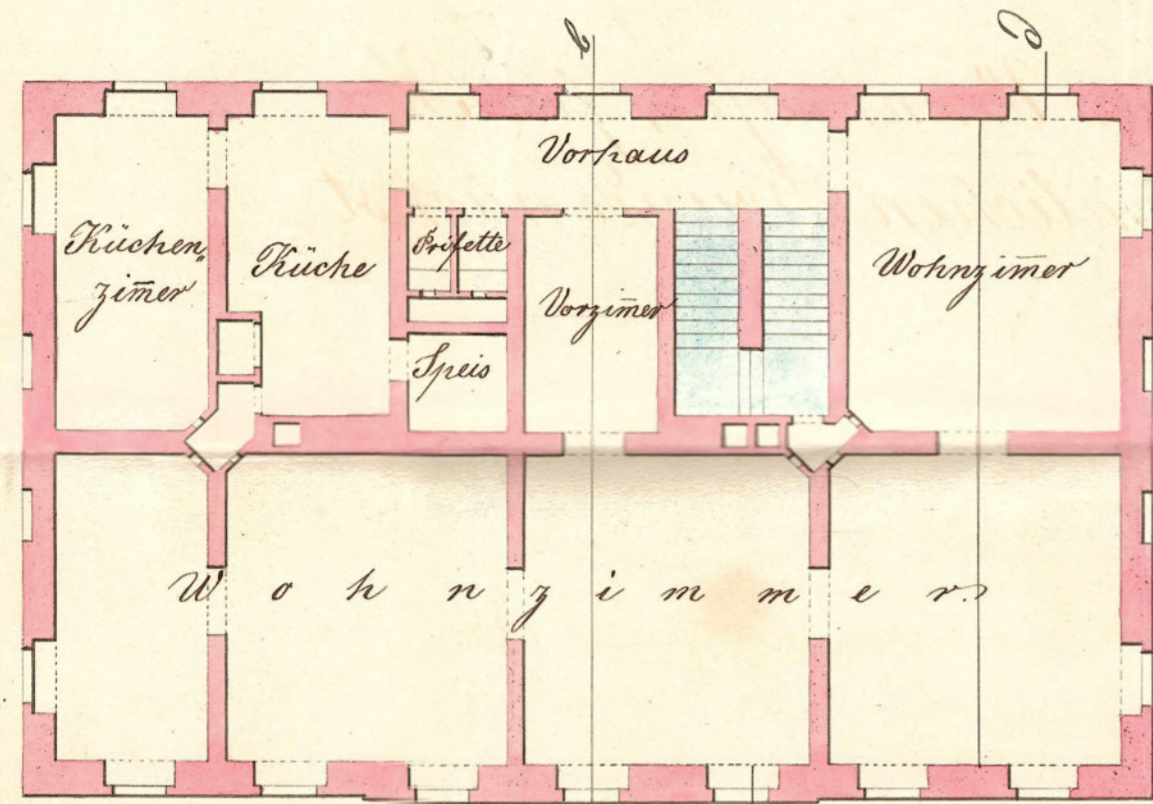

Grundriß des 1. Stockes

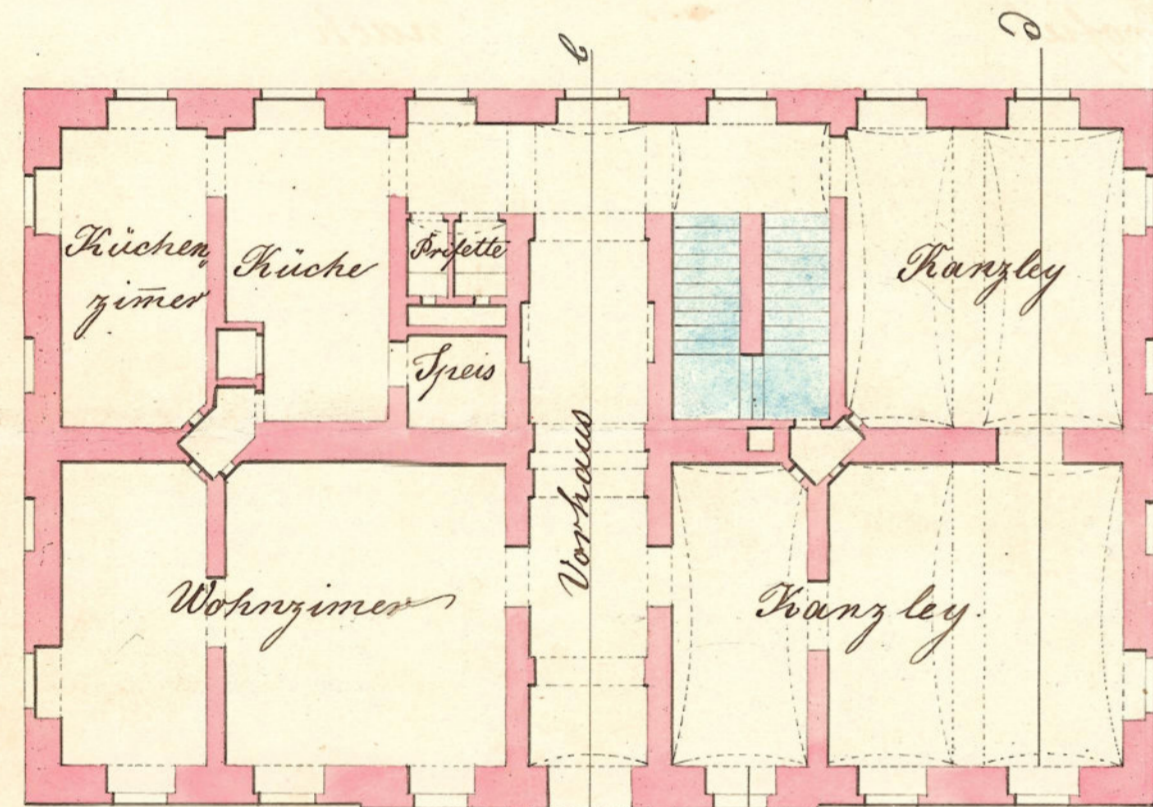


Grundriß zu ebener Erde

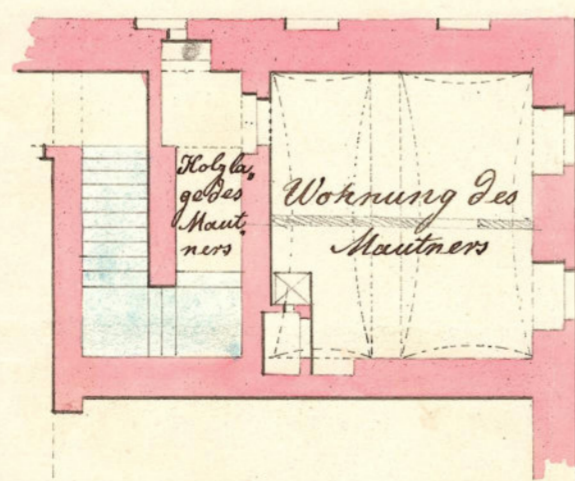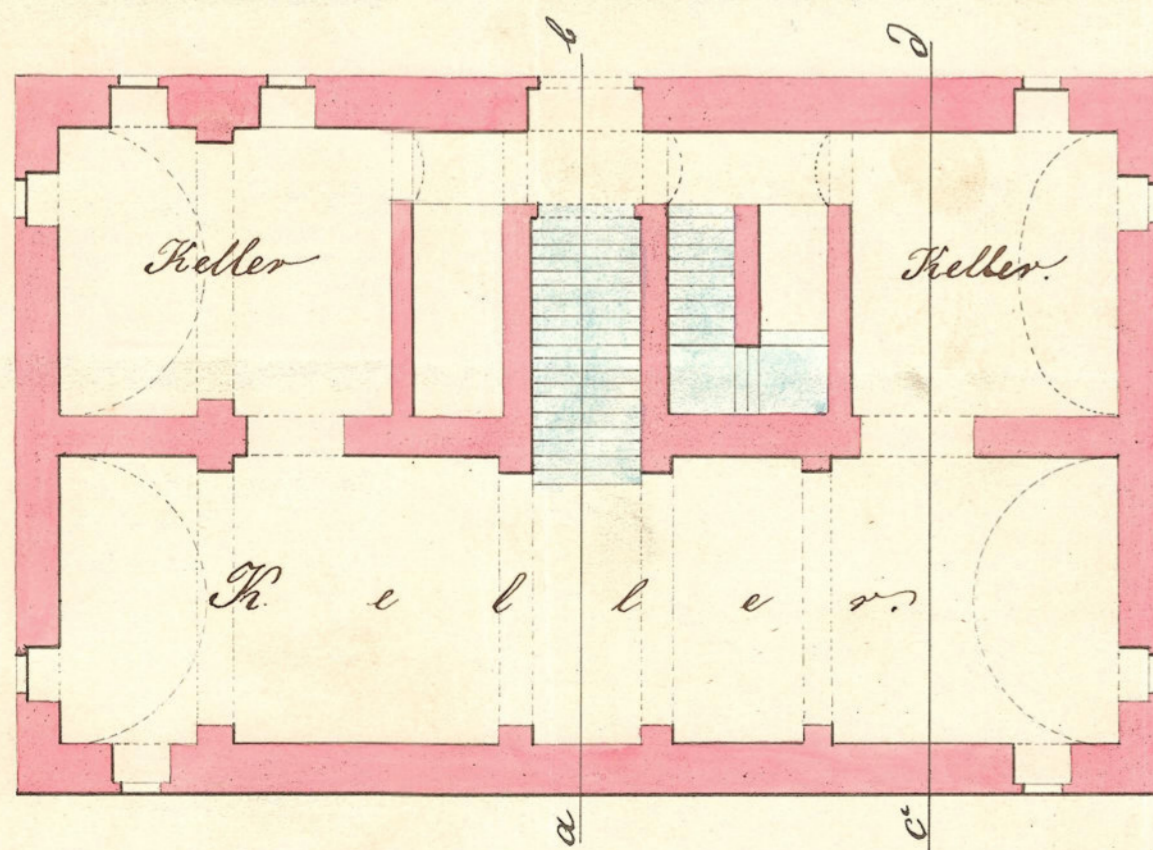


Handwritten signature and notes in cursive script.

Steyr den 21. Jan. 1787

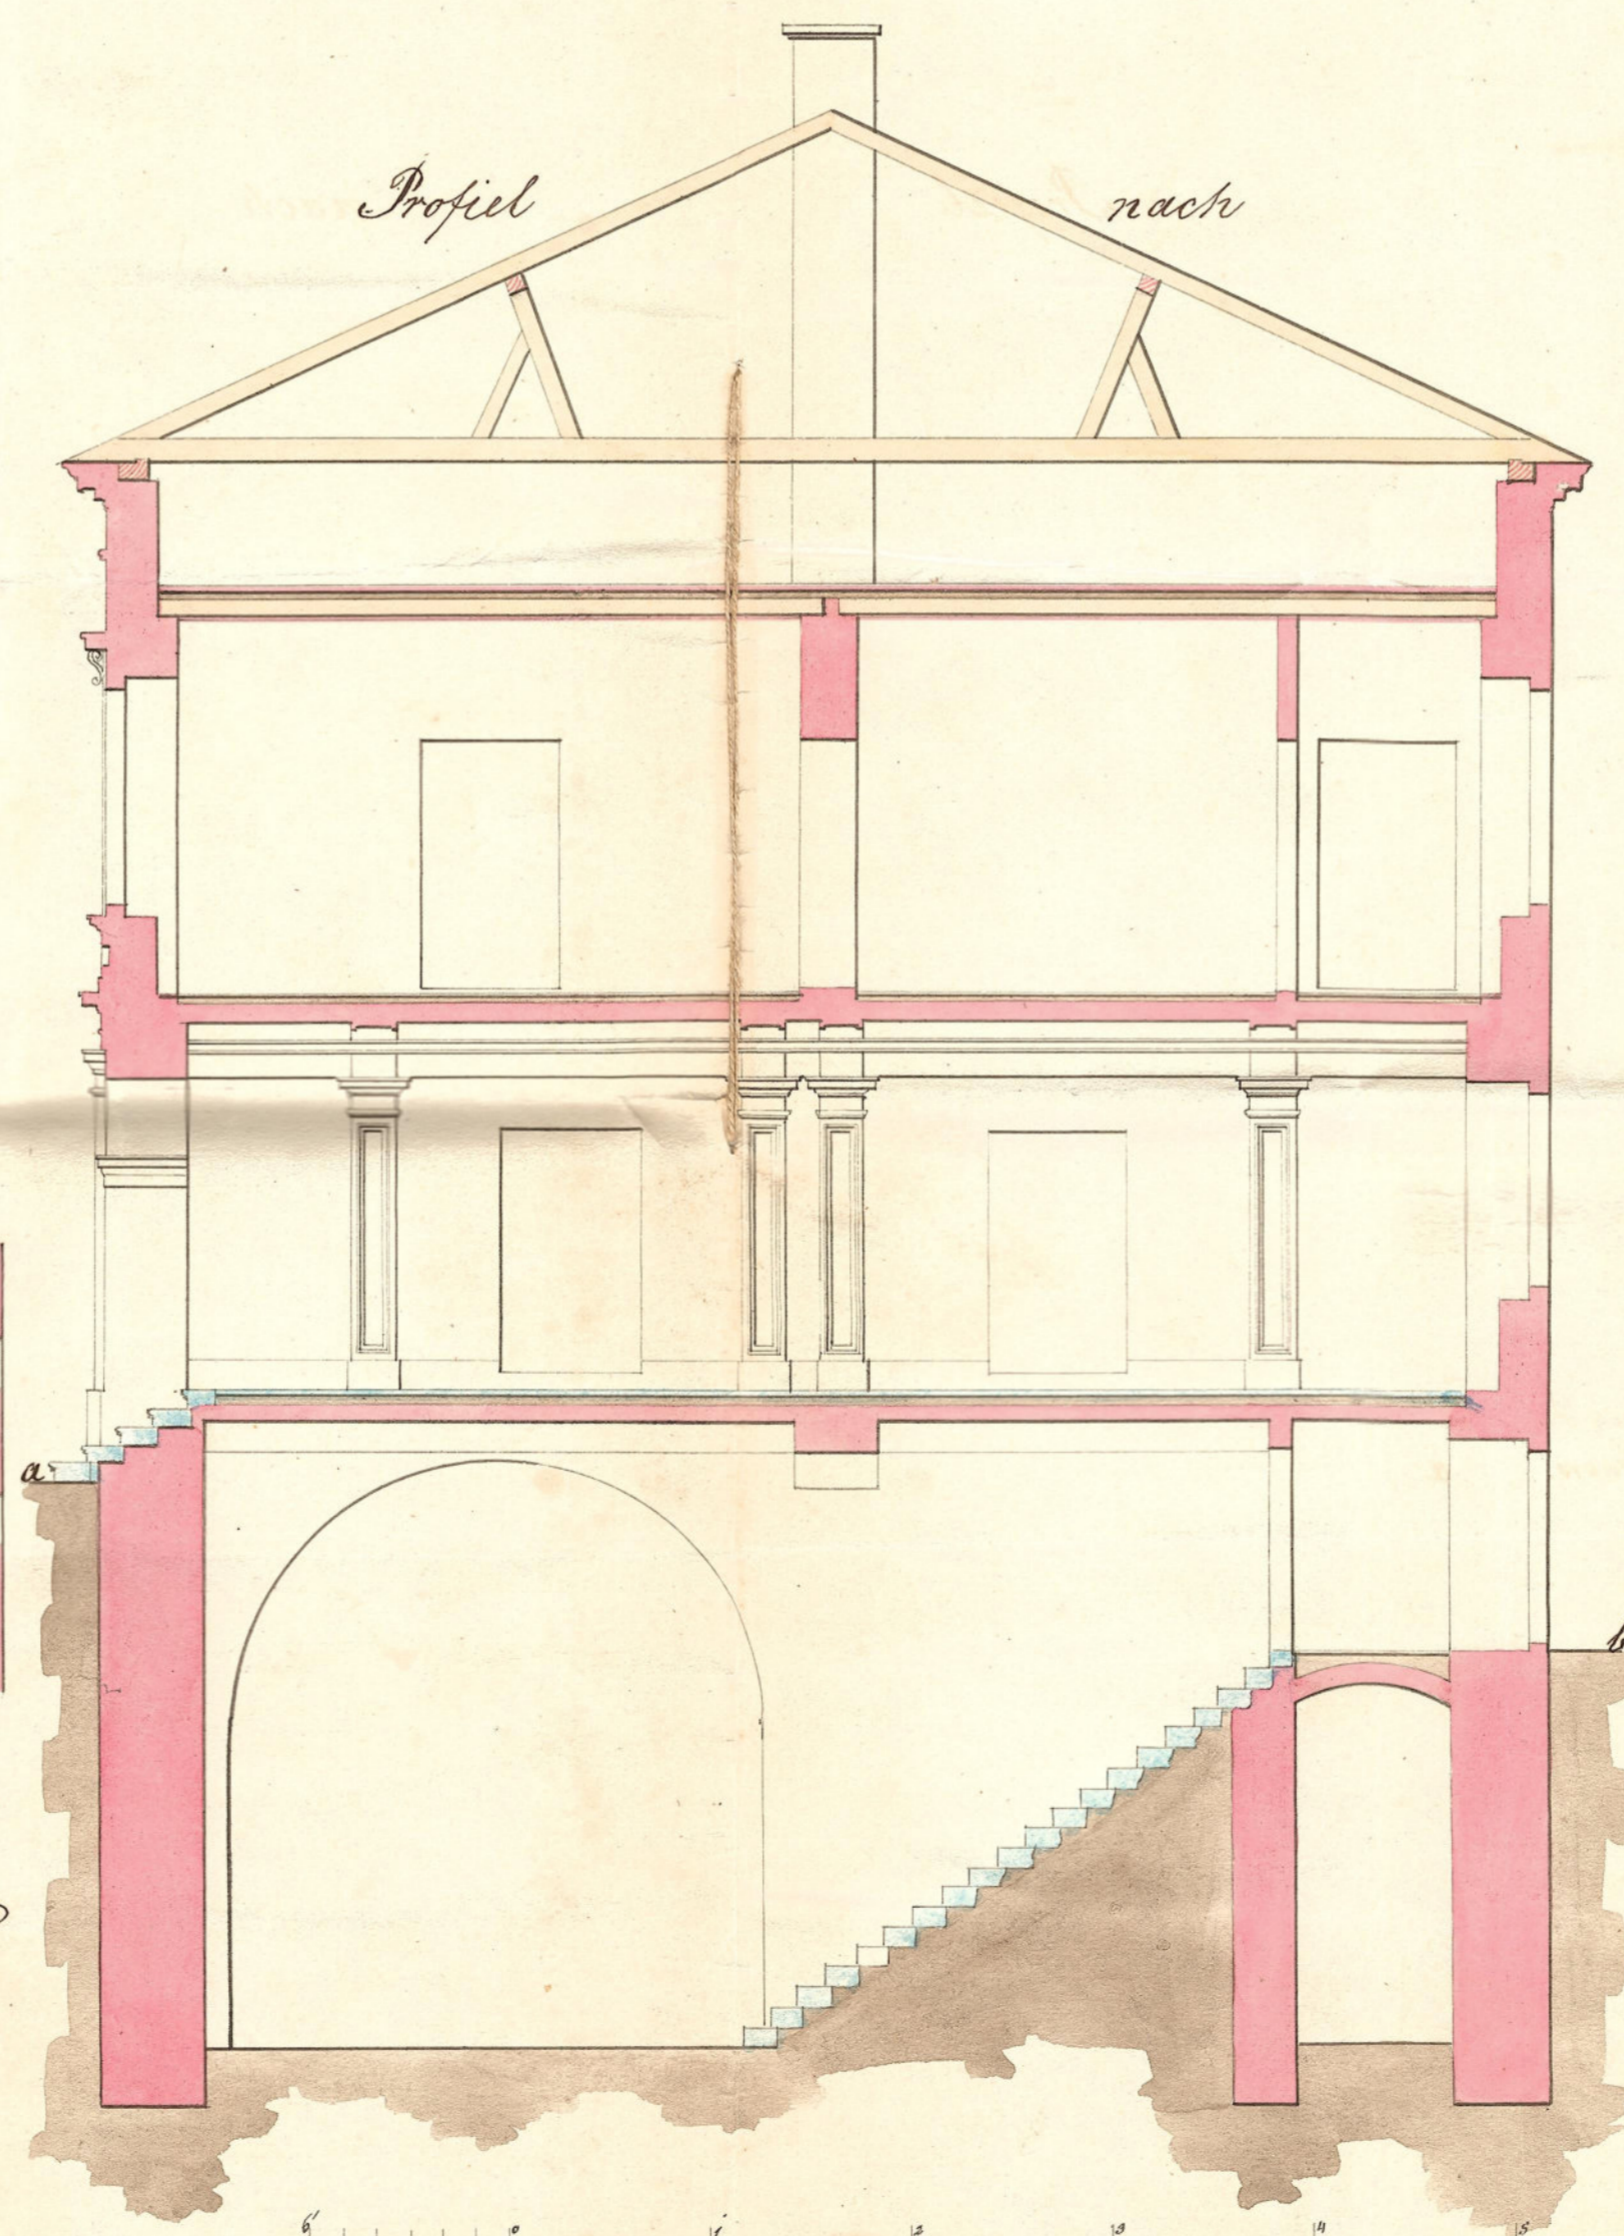

Maßstab zu die Profile

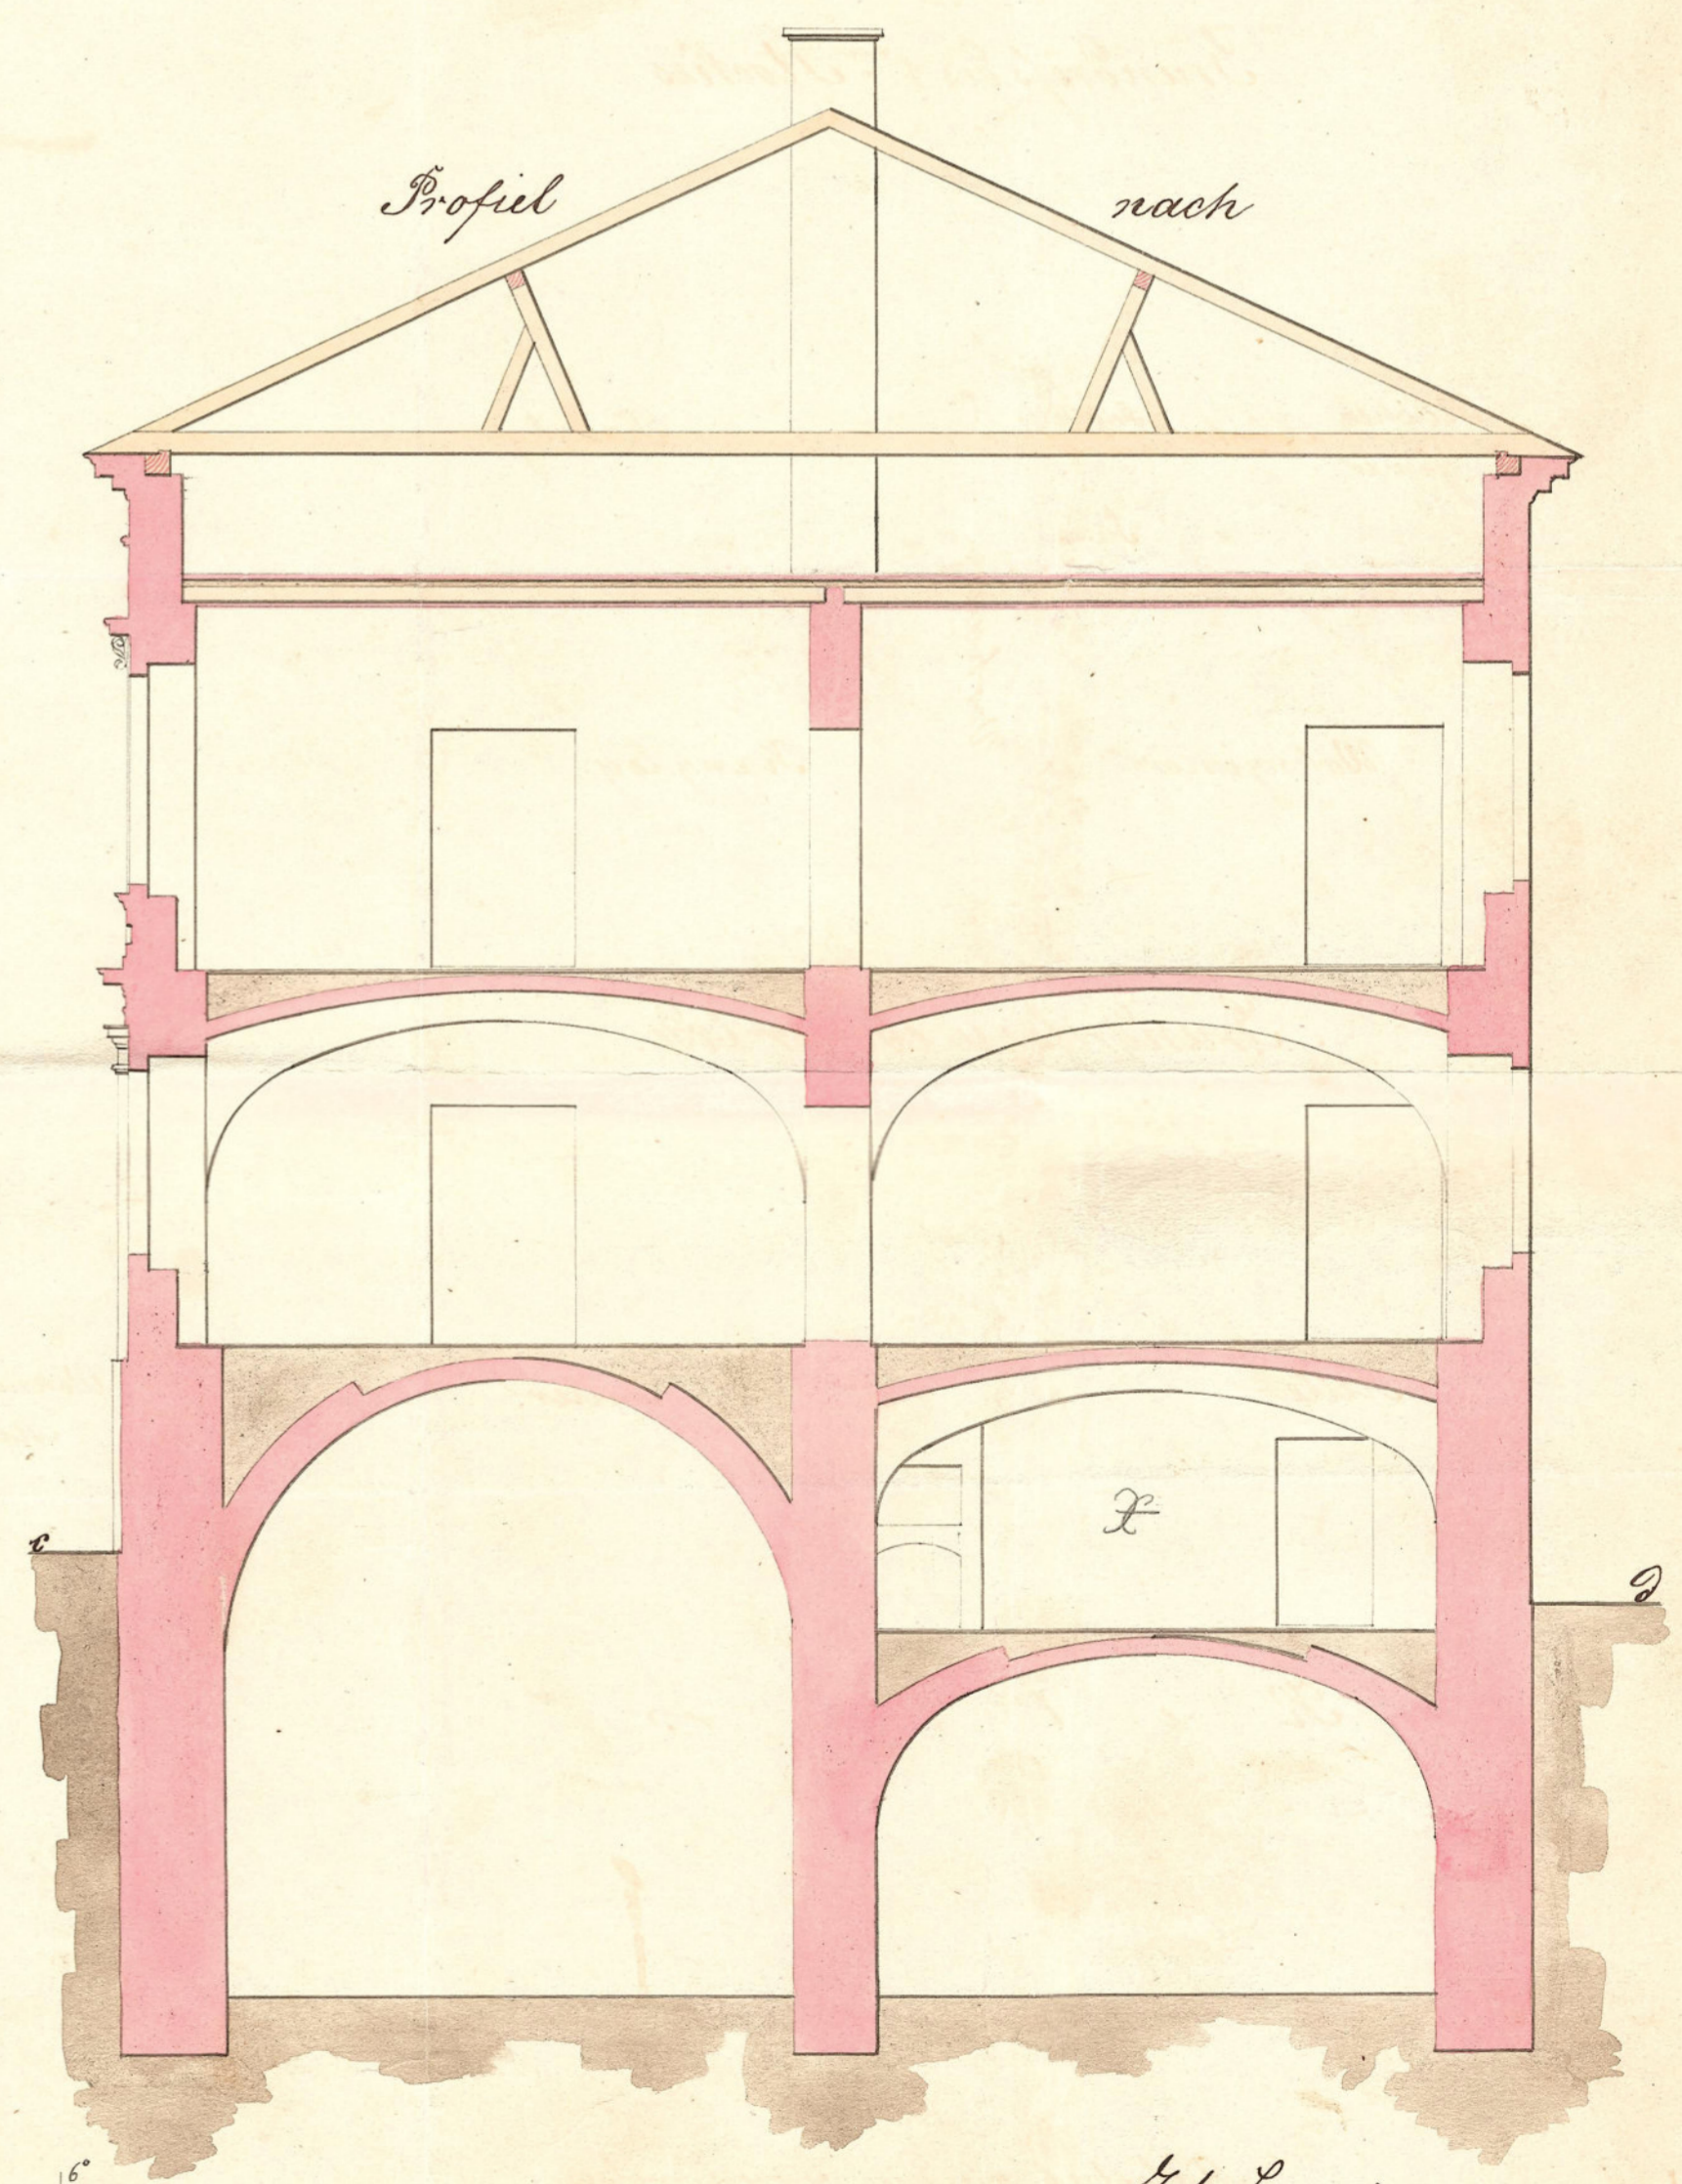

Handwritten signature and notes in cursive script.

