1081, 829.
5066, 829.

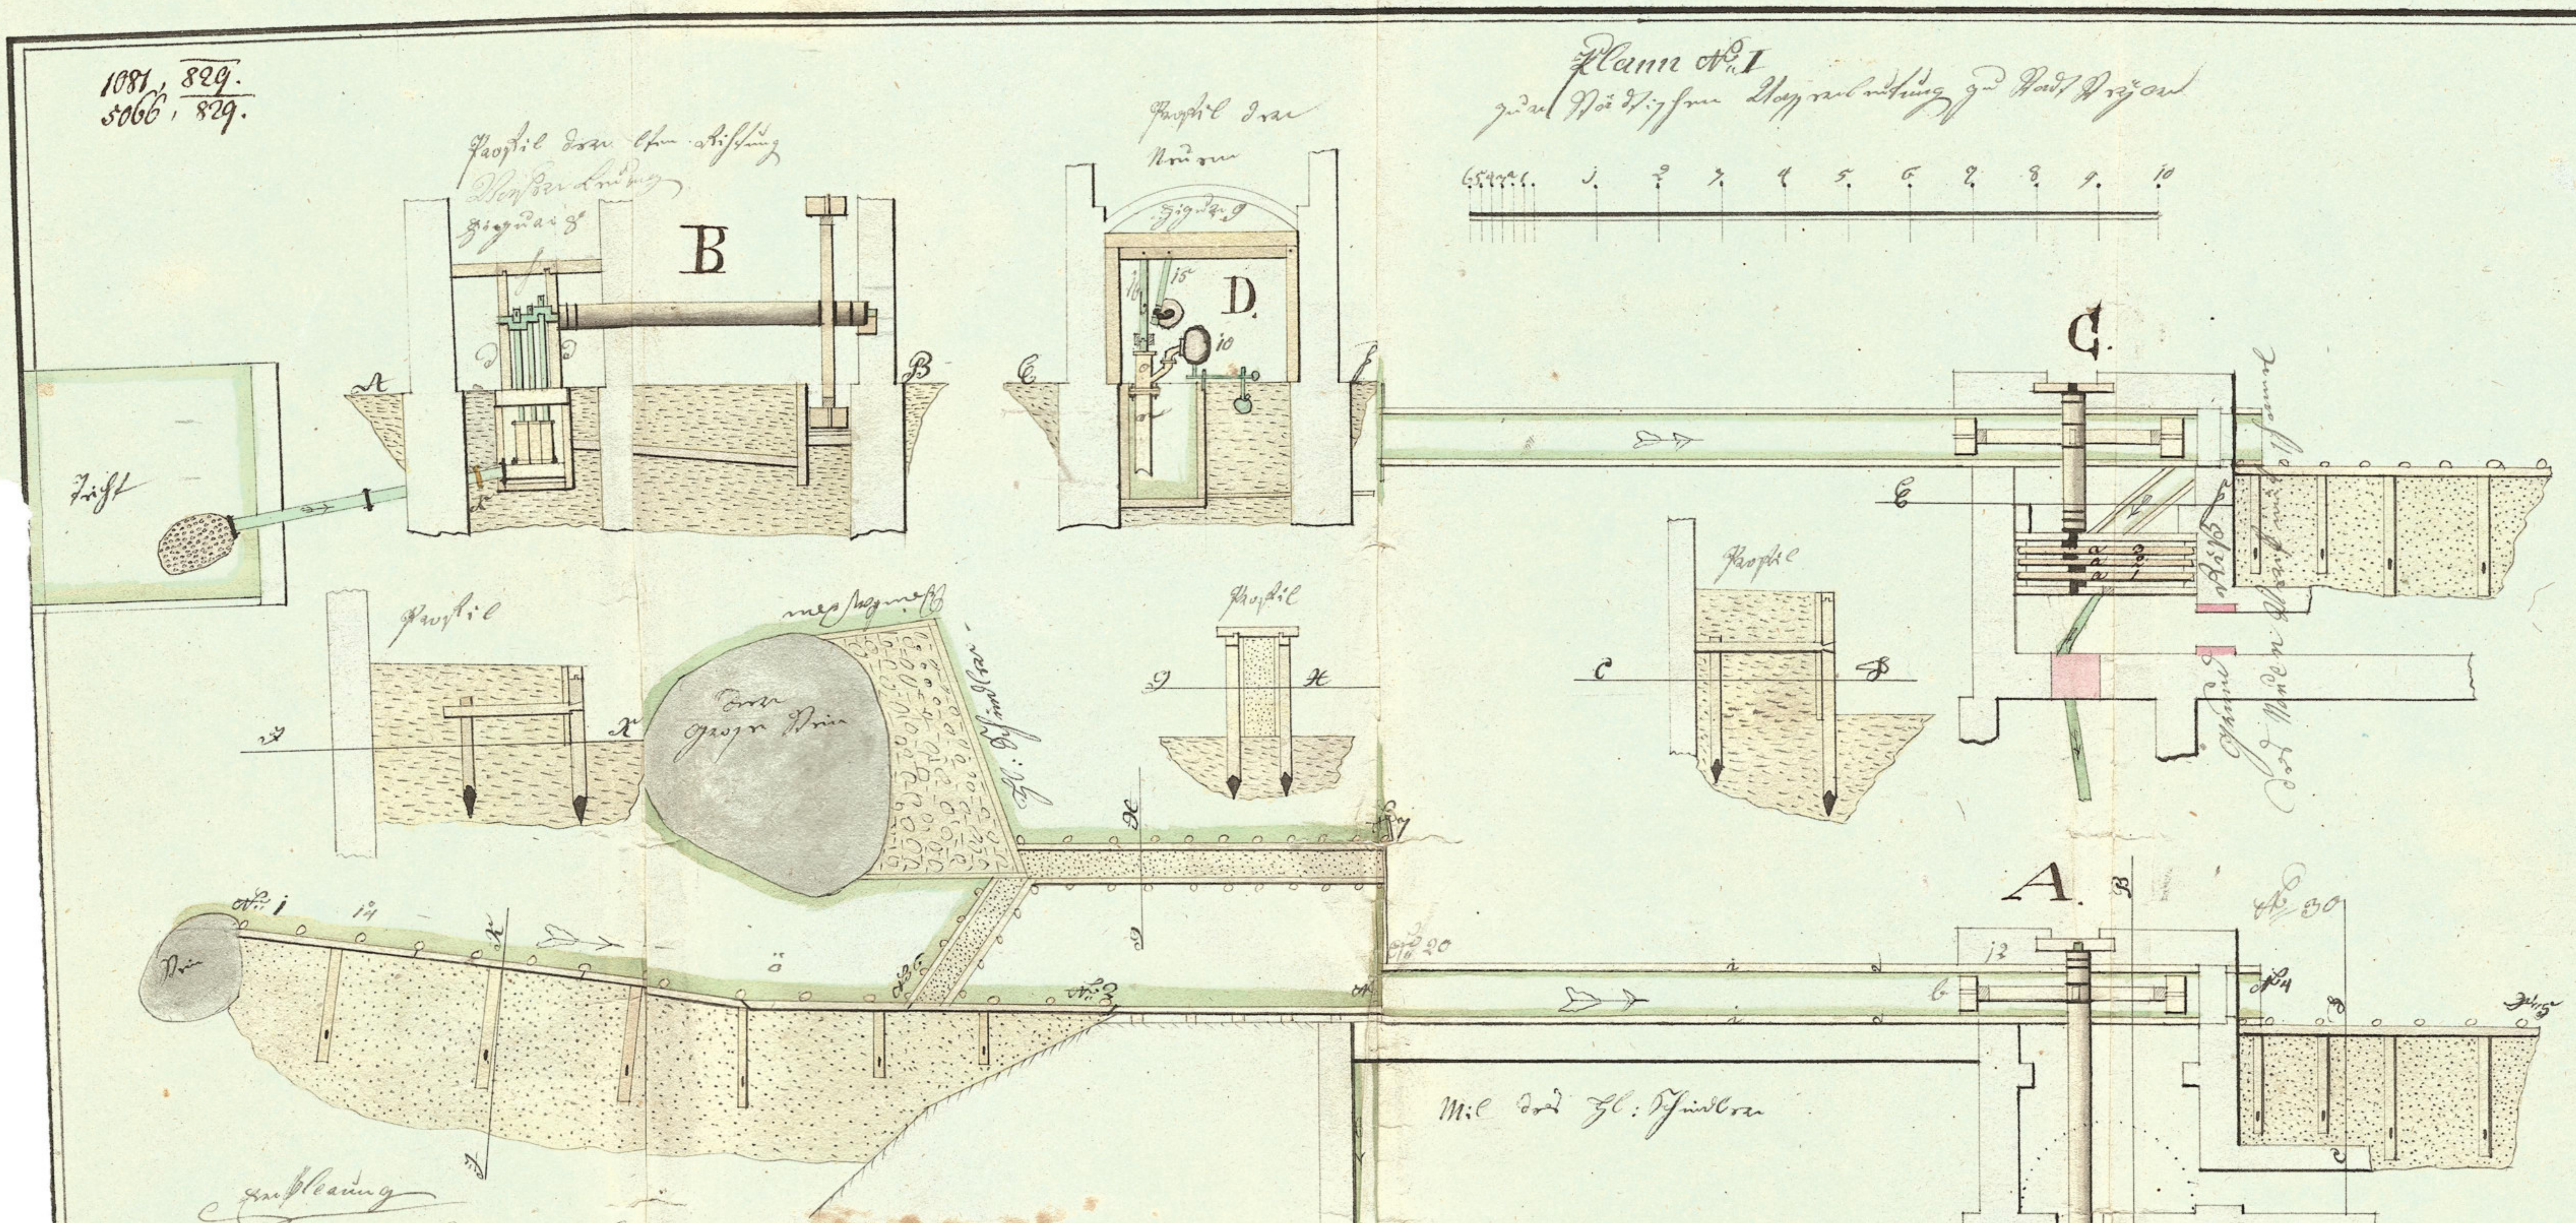

Erklärung

A und B ist Grund Riß der alten Lage
C und F der neuen Richtung mit Durchschnitten,
bey die Profile sind die Seiten ersehen, und
mit den Buchstaben [illegible] bezeichnet, Wohindurch
die Windkugel No 10 geleitet wird, an
der alten Windkugel, am Grund Riß
alten Richtung No 11 schon durch [illegible]
[illegible] geleitet werde, bey dem Profil
und Windkugel No 10 zeigt sich die Schiebung
der Kessel zu ebener Erde, [illegible] Kanal
[illegible] weil bey der alten Richtung zu
[illegible] ist, das [illegible] Winkelwerk [illegible] +

+ der Erde ist, auch ist die Ersetzung des Tricht, und derselben Langen, Entleerungs Kanal in Tricht, zu [illegible], welches bey dem Profil C und F zu ersehen ist, welches durch die Lang Röhren in die Ersetzung des Trichts geschieht.

[illegible] (Unterschrift)

Stadt [illegible] Monat Novb 1828 K.K. [illegible] Zimmermeister