6 KREUZER


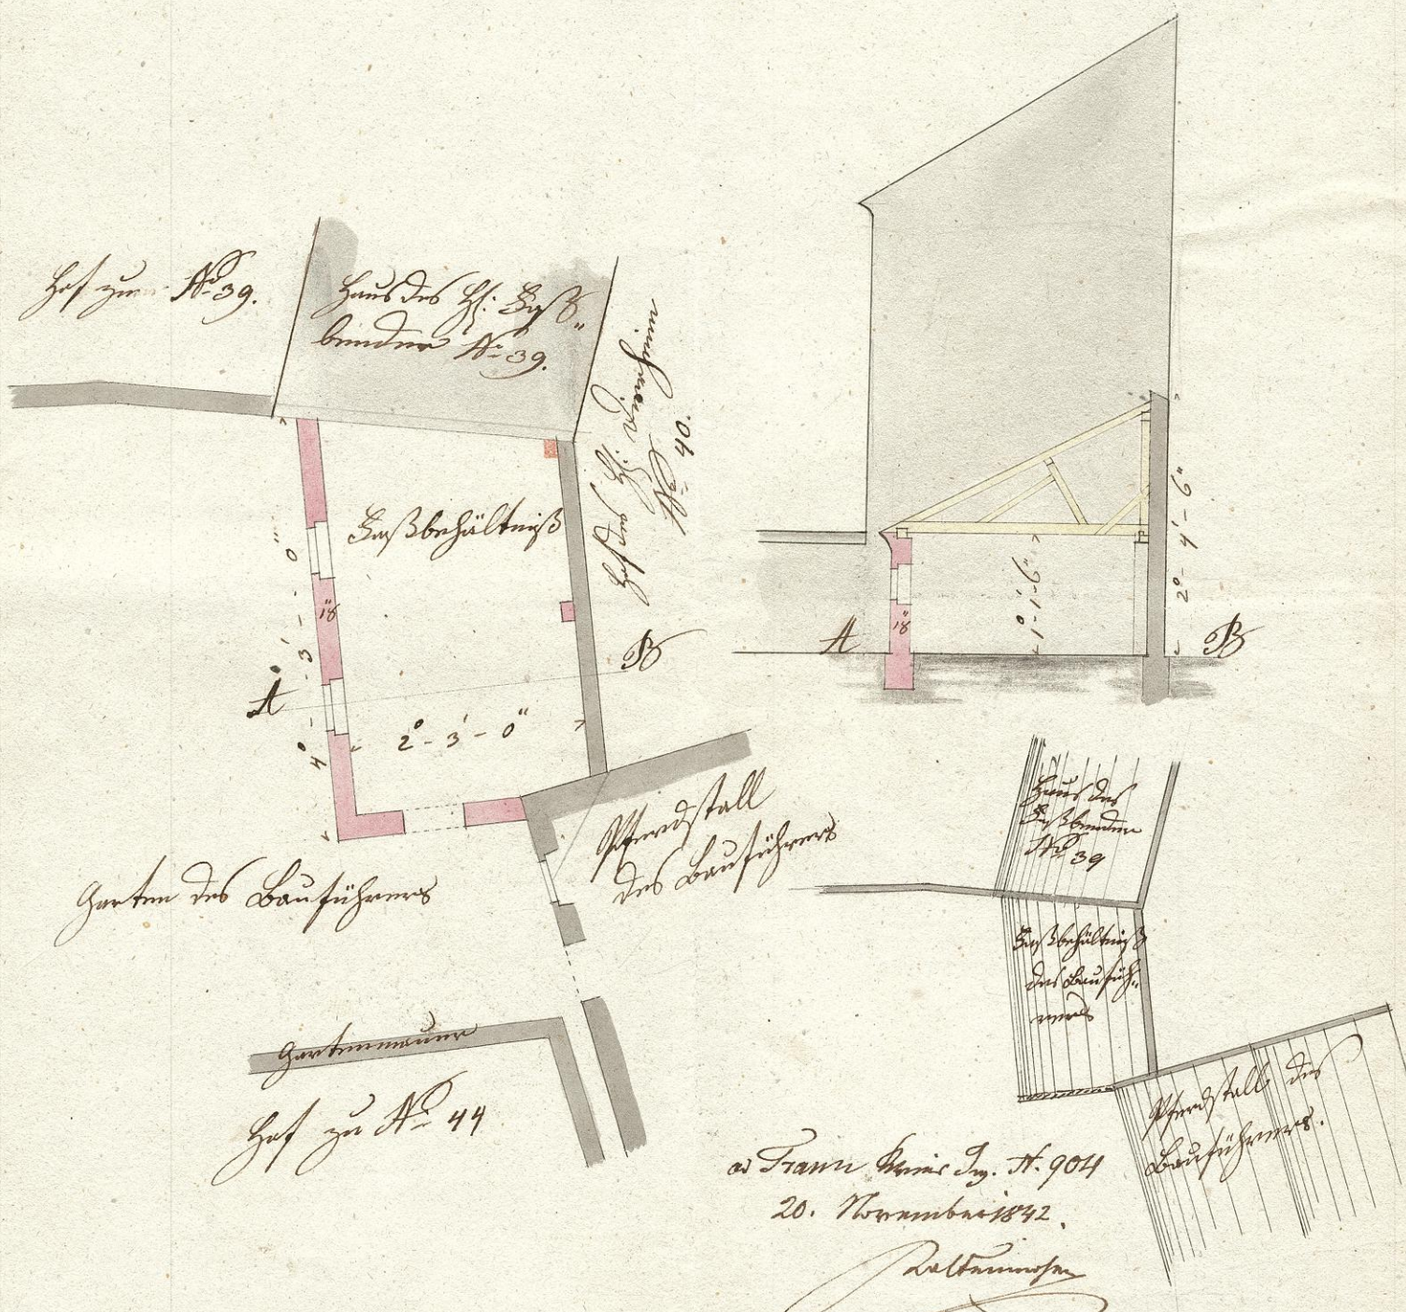



Maßstab zum Grund und Profilplan

6 5 4 3 2 1 0 1 2 3 4 5 6 7 W. R.

Maßstab zum Dachausmittlung

6 5 4 3 2 1 0 1 2 3 4 5 6 7 8 9 W. R.

