

0-1-11
19-0-0 lang



Bauplan





19-4-0 lang



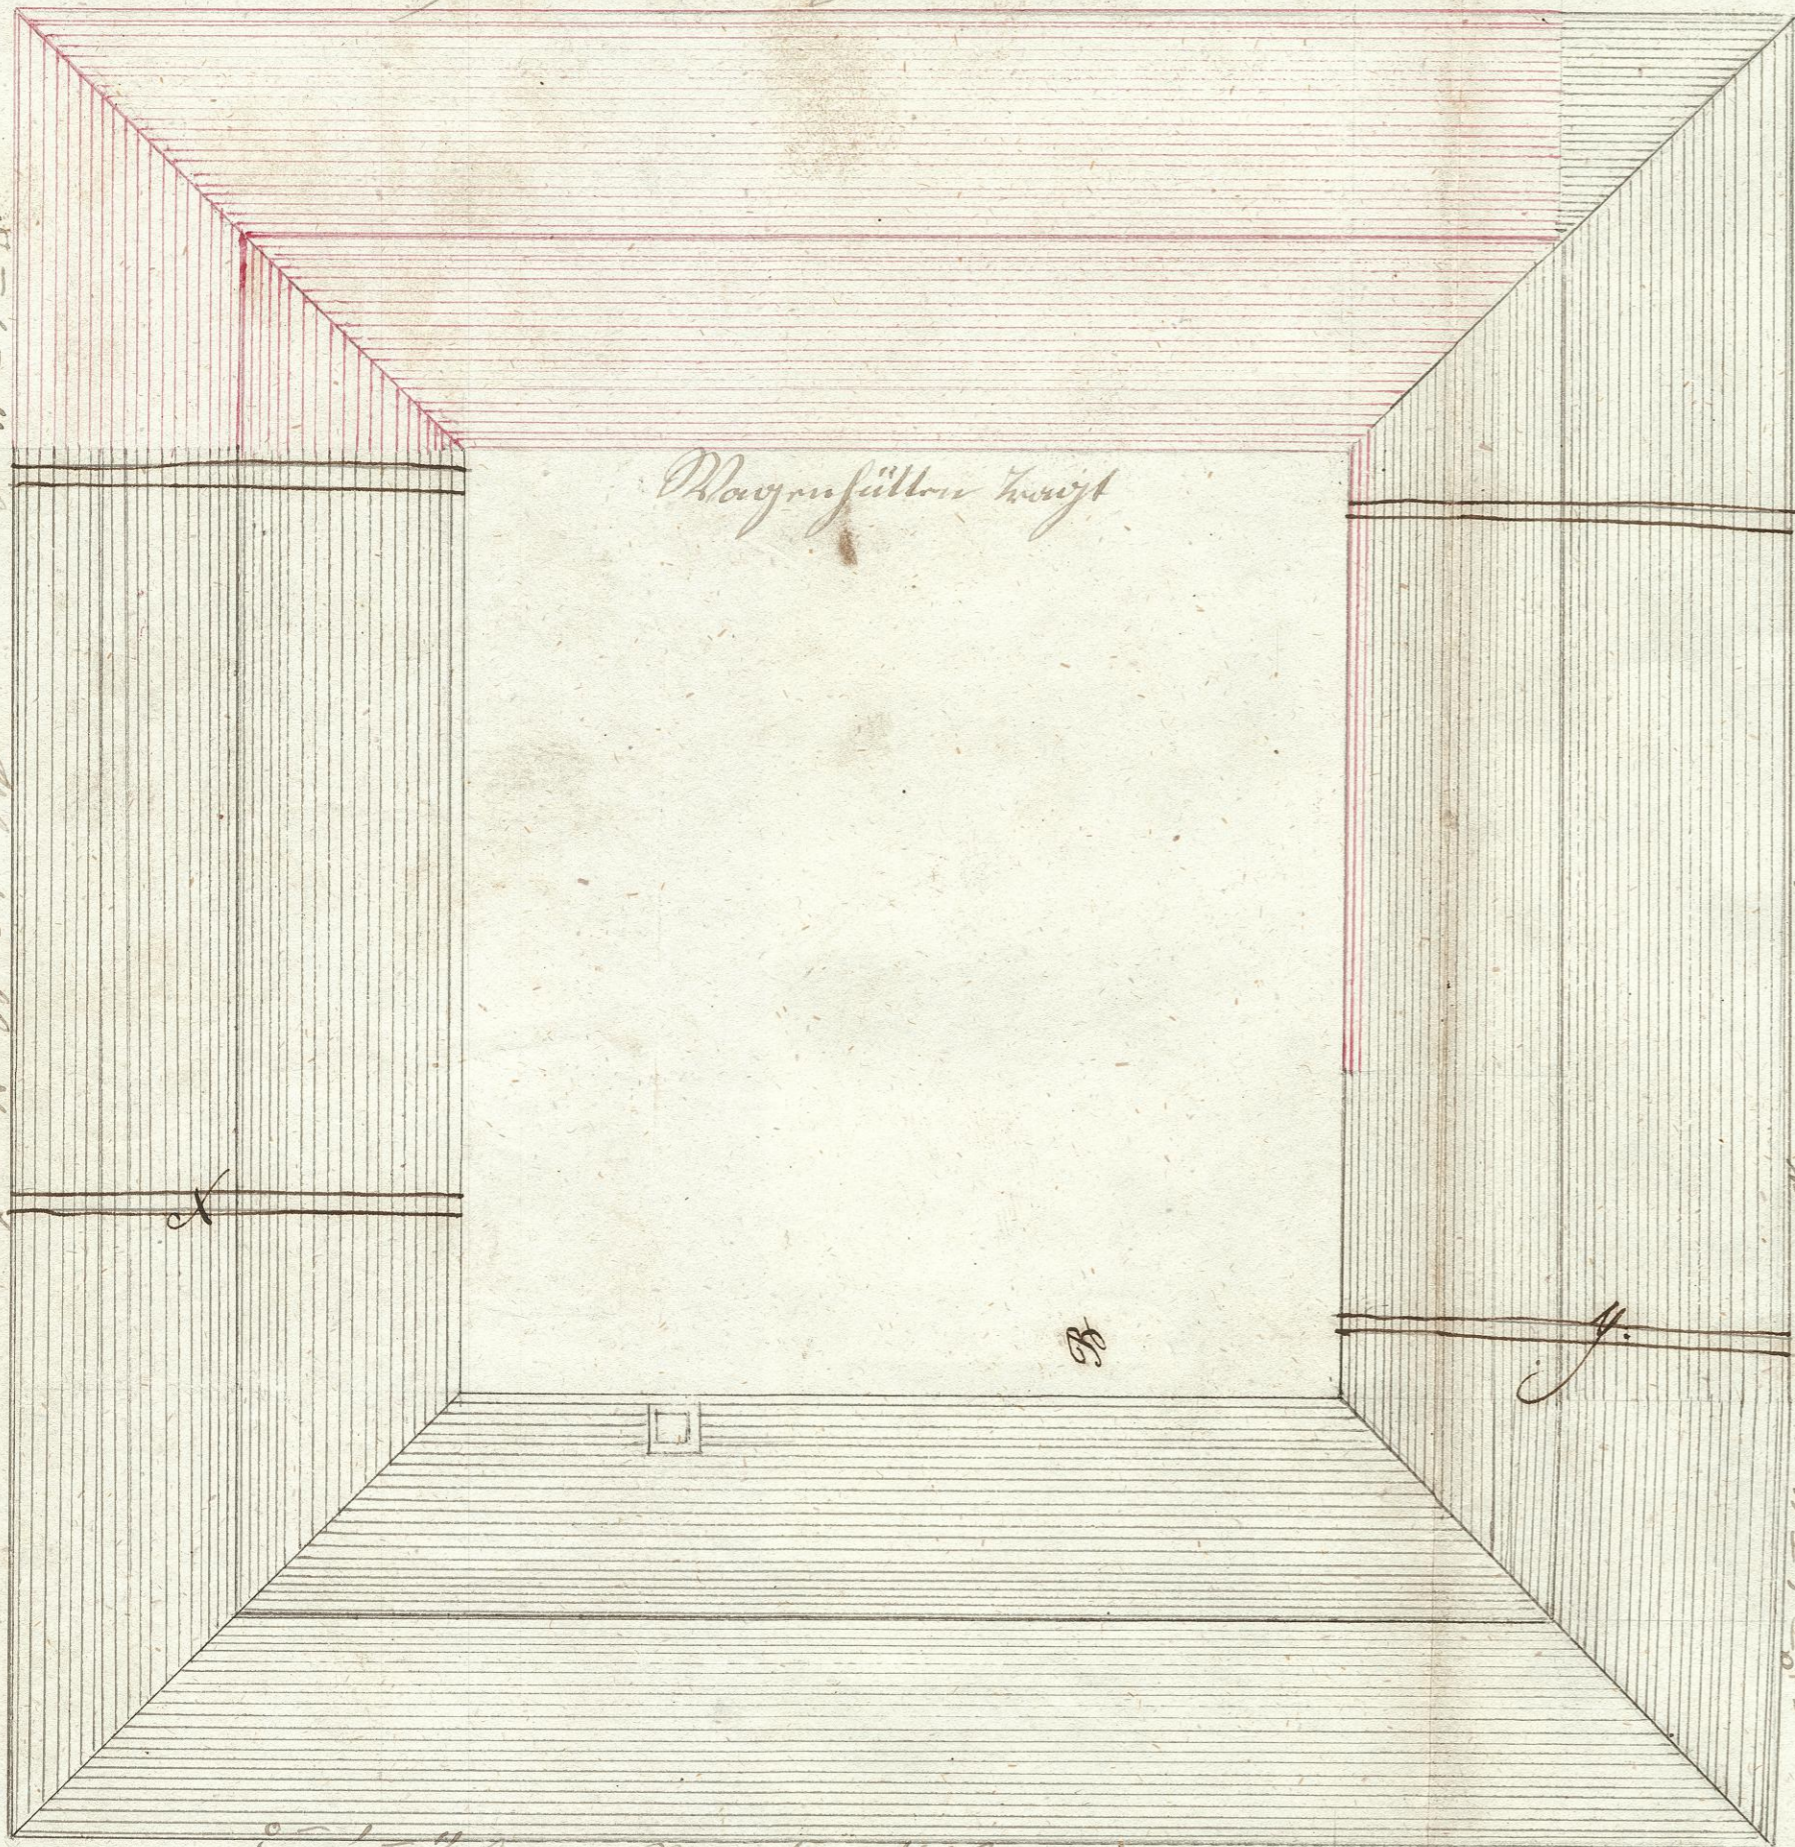



19-4-0 lang


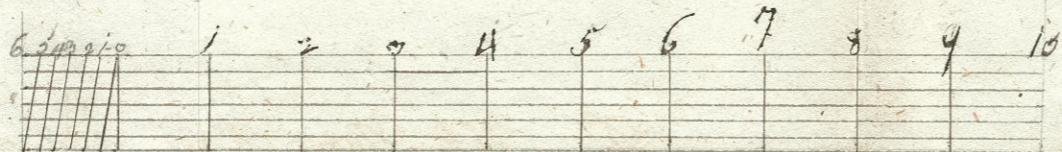


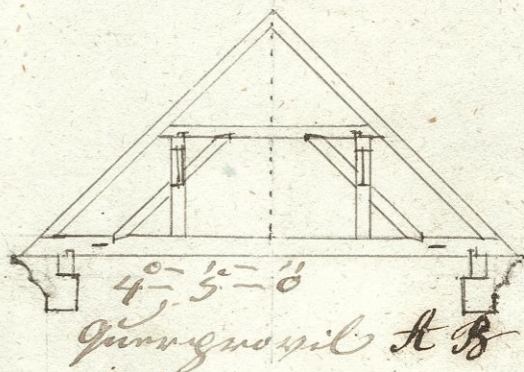

