



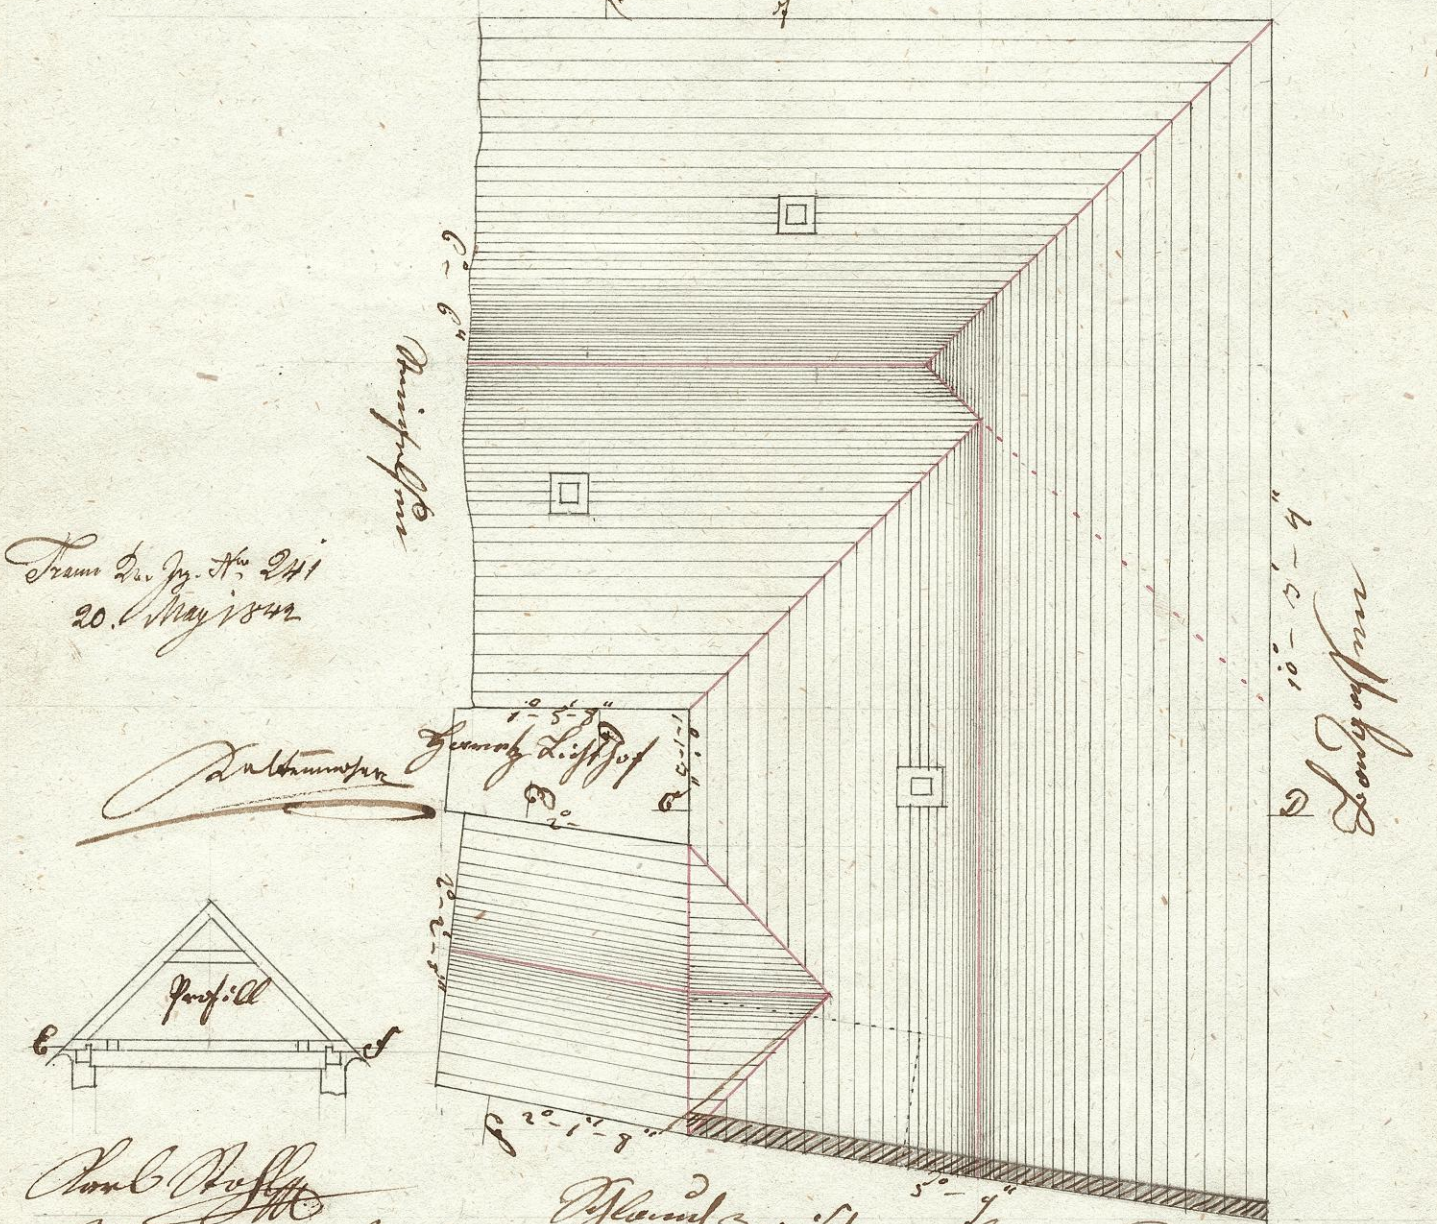



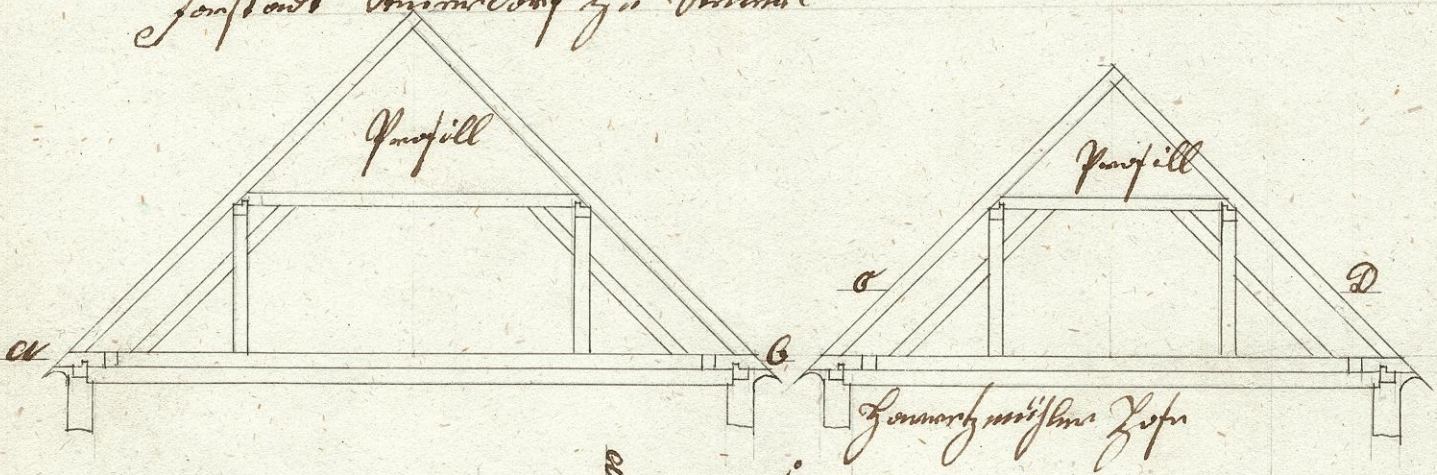


Tram. der J. Nr. 241
20. May 1842



Paul Ruff


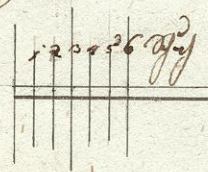

