




I Situationsplan zur anplanirung und Pflasterung in Wäferfeld zu Stadt Saug.

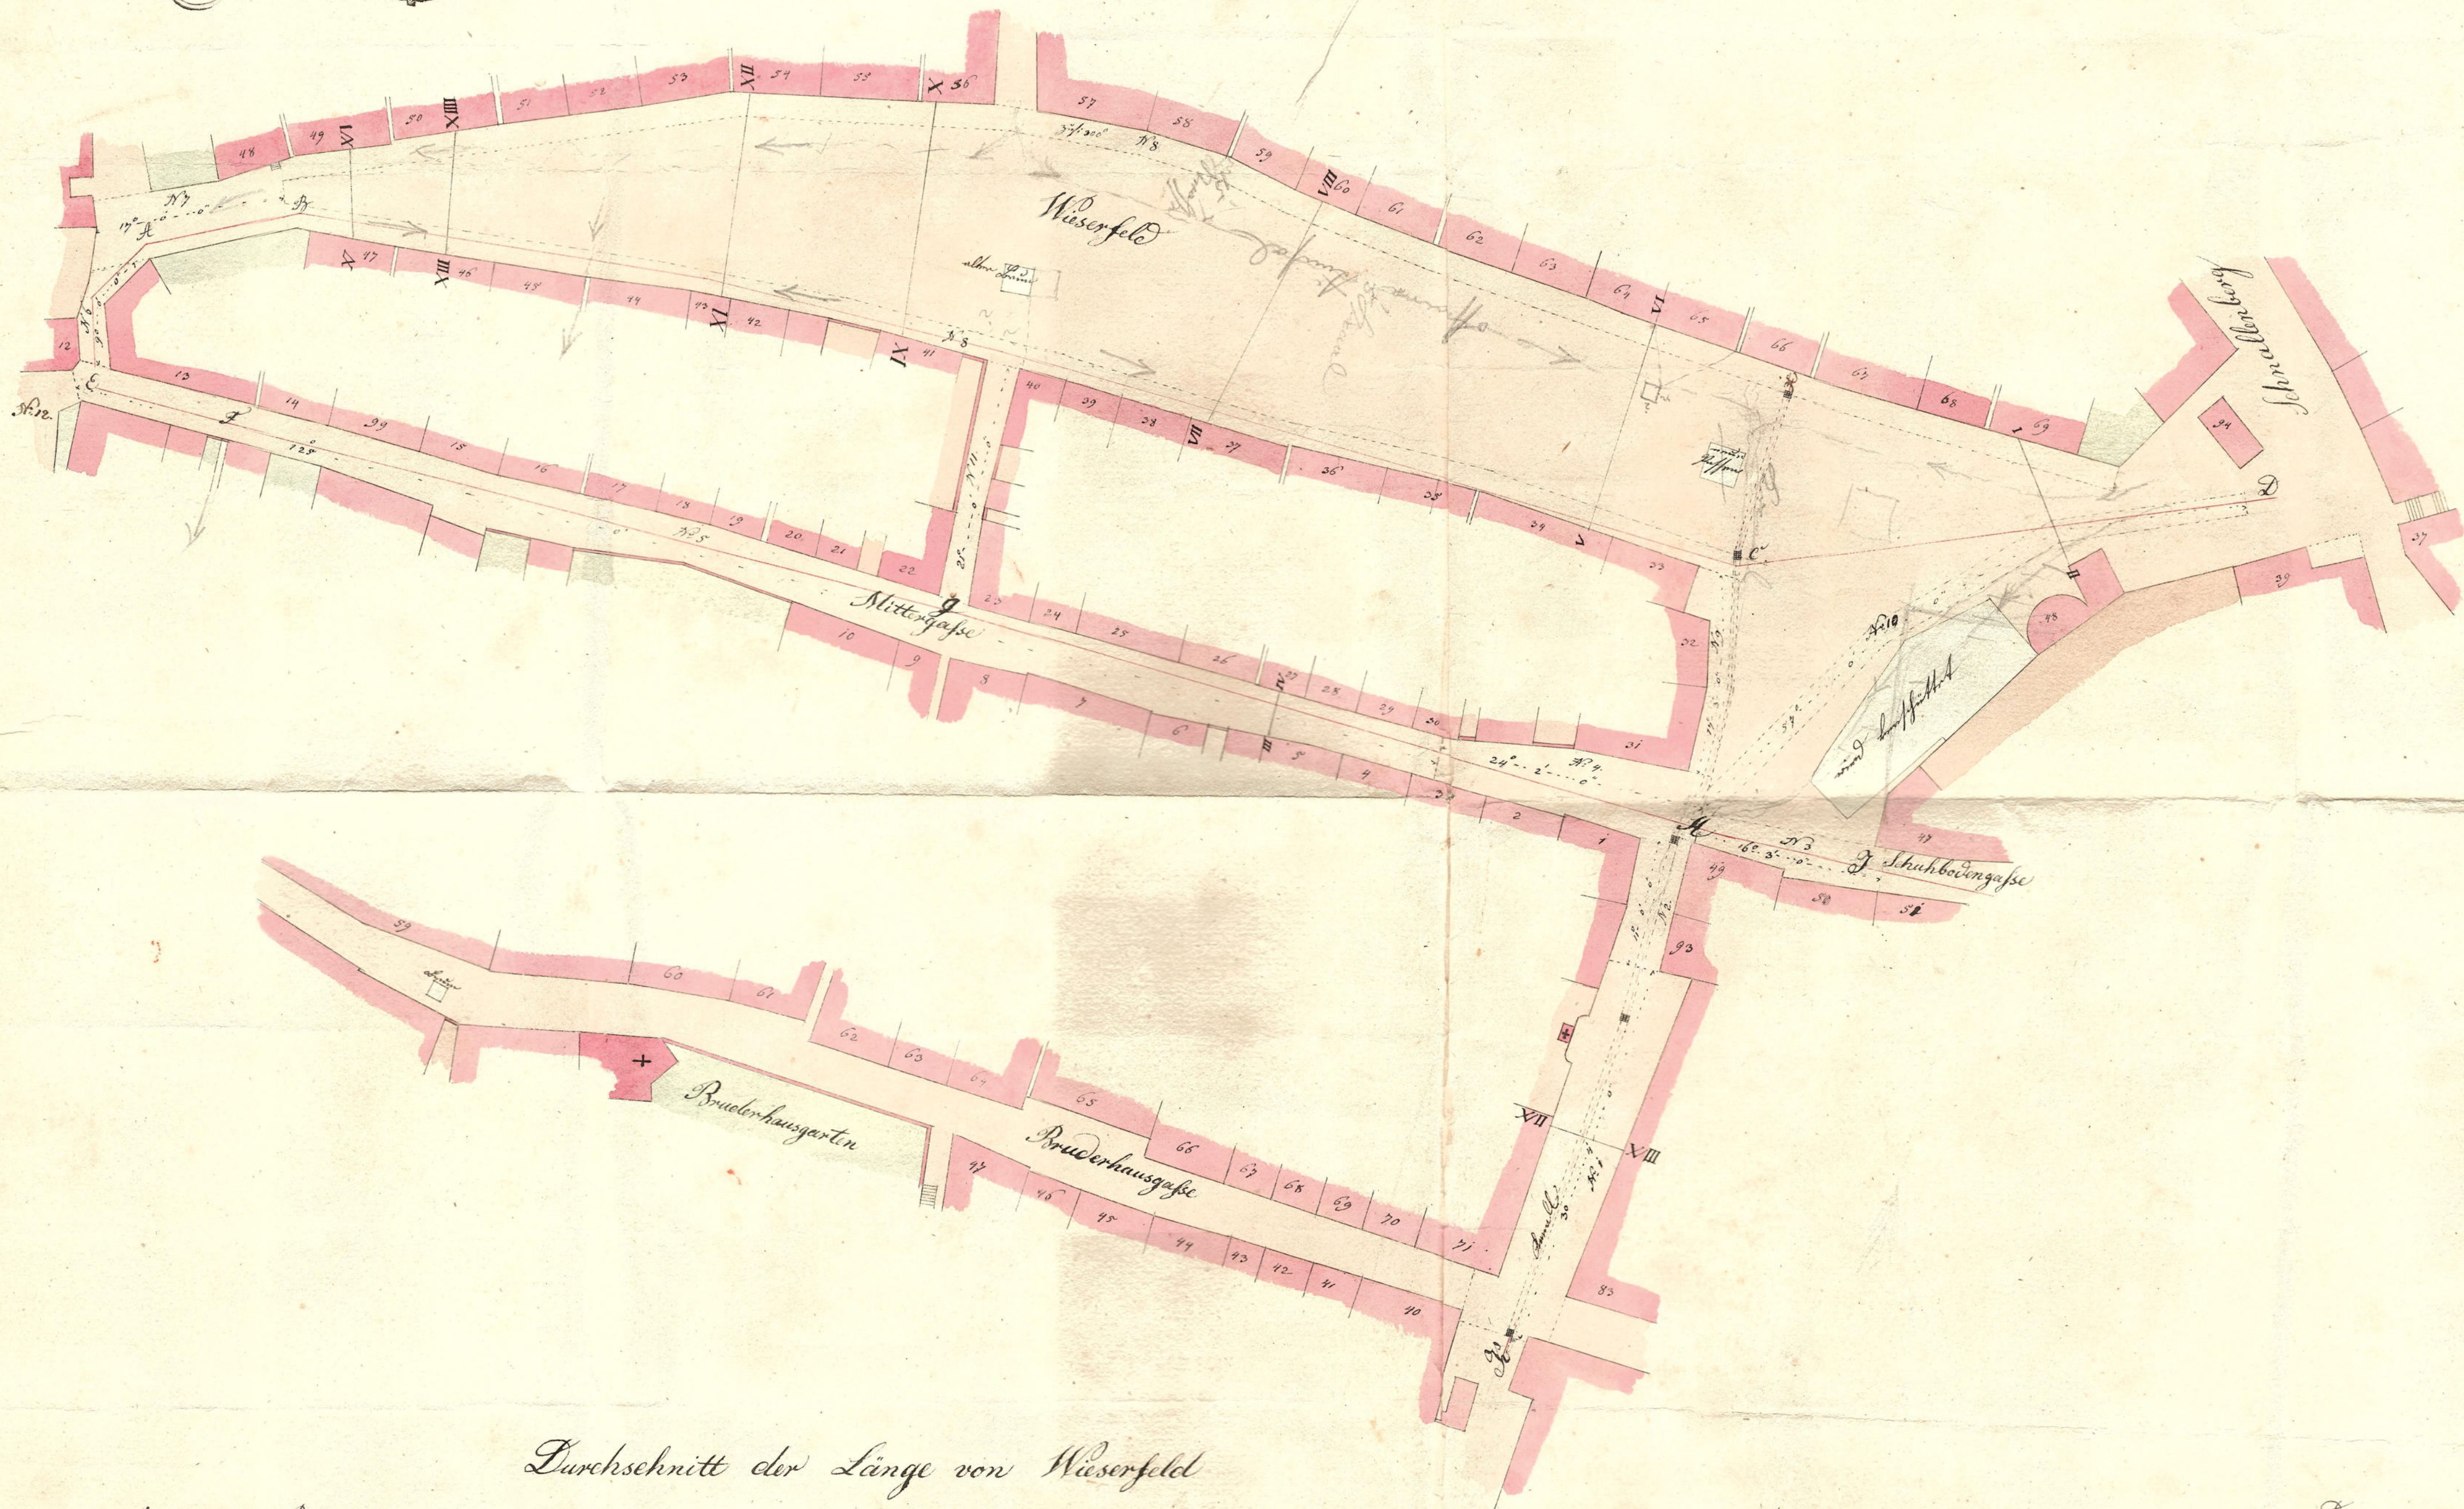

Durchschnitt der Länge von Wäferfeld



Durchschnitt von der Mittergasse

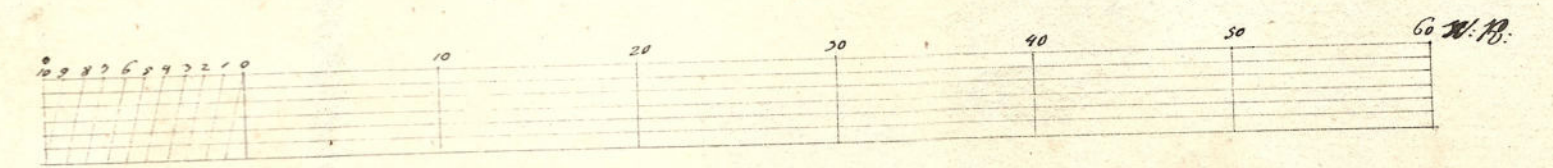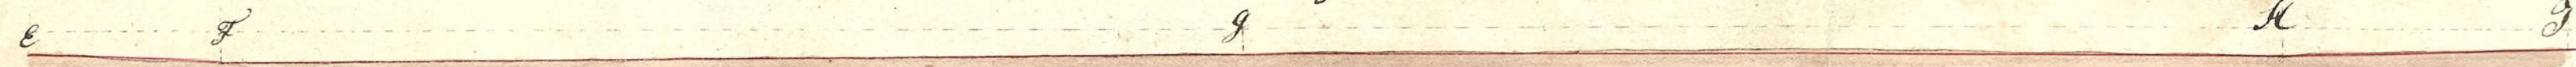

Projekt vom 22. Juni 1847
 Arch. v. ...
 ...