

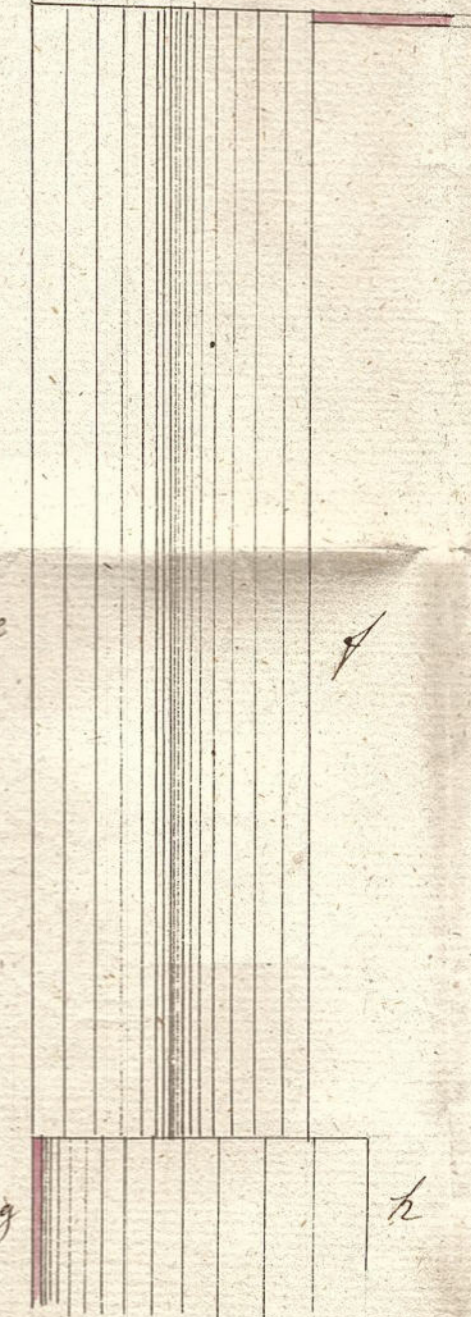
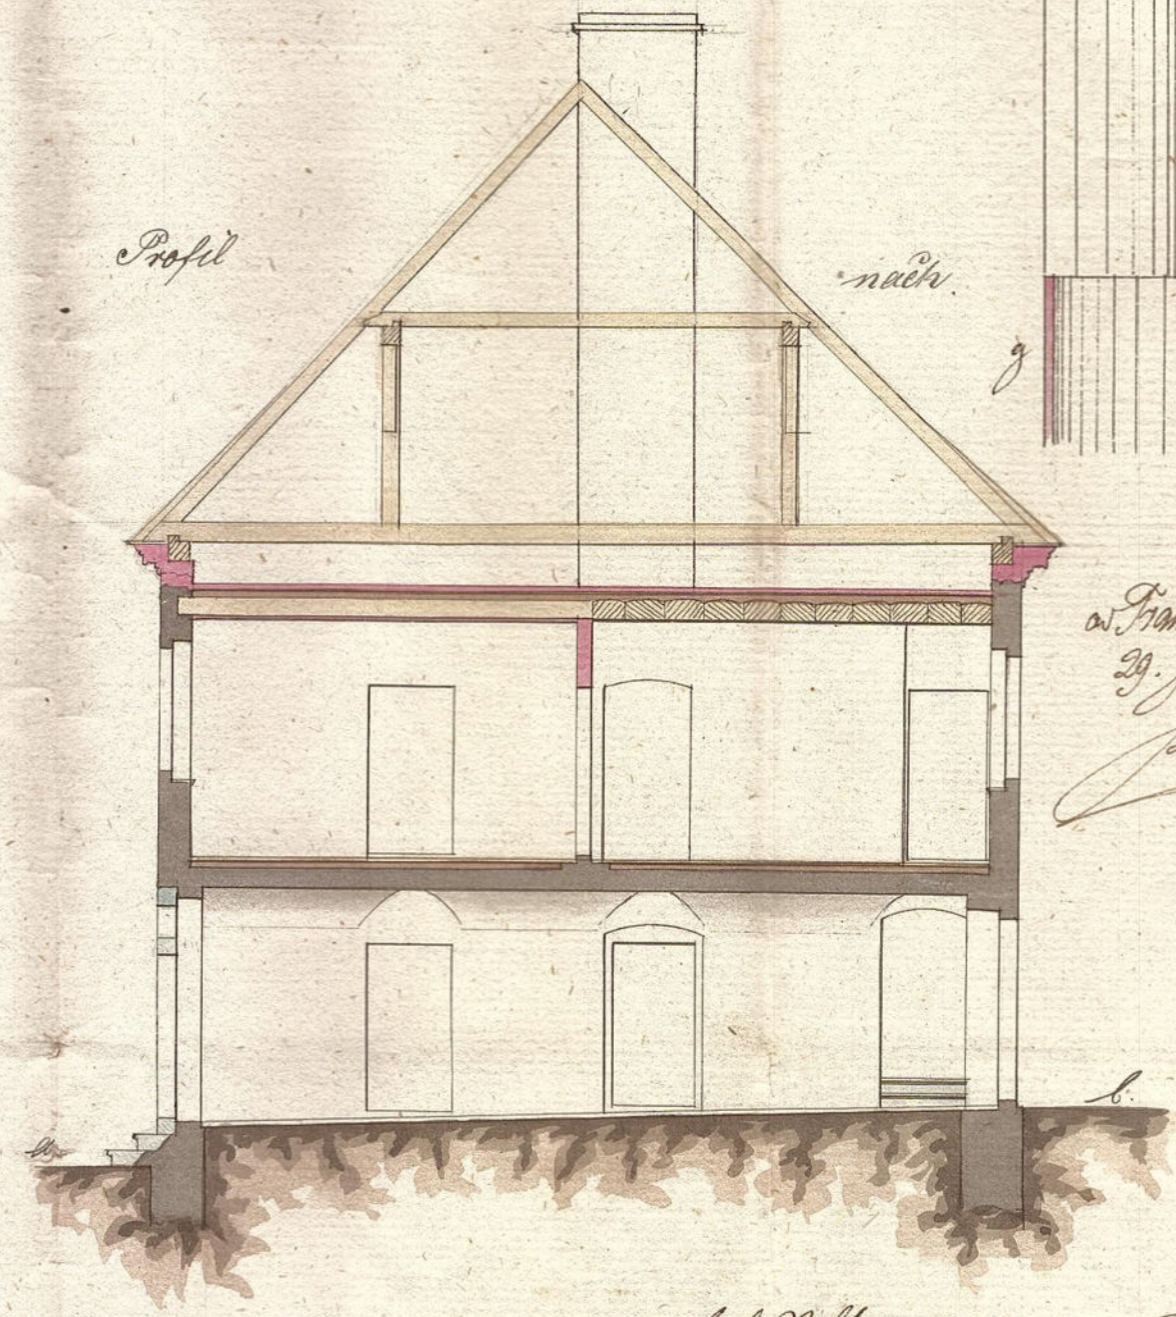
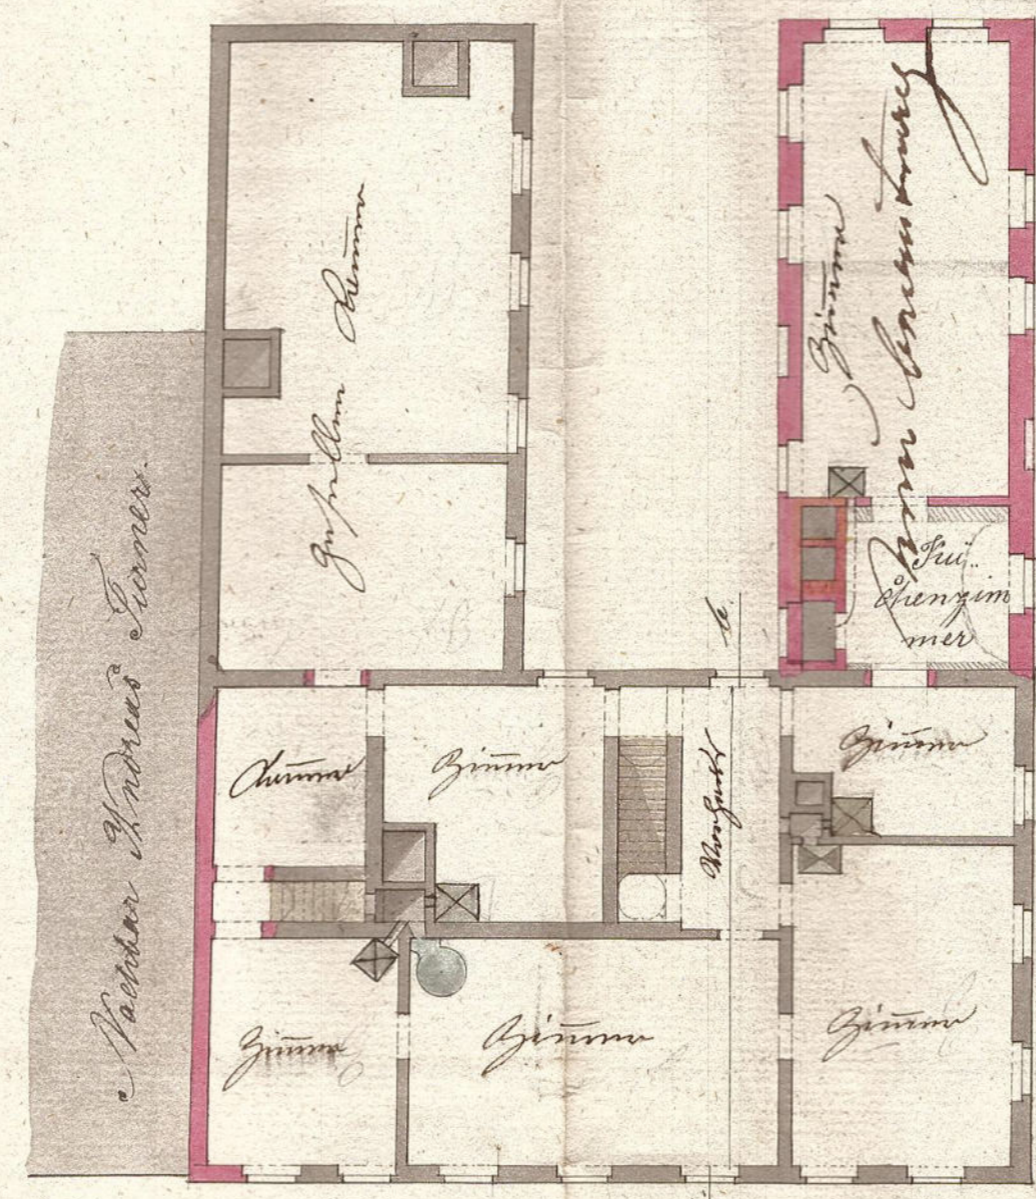
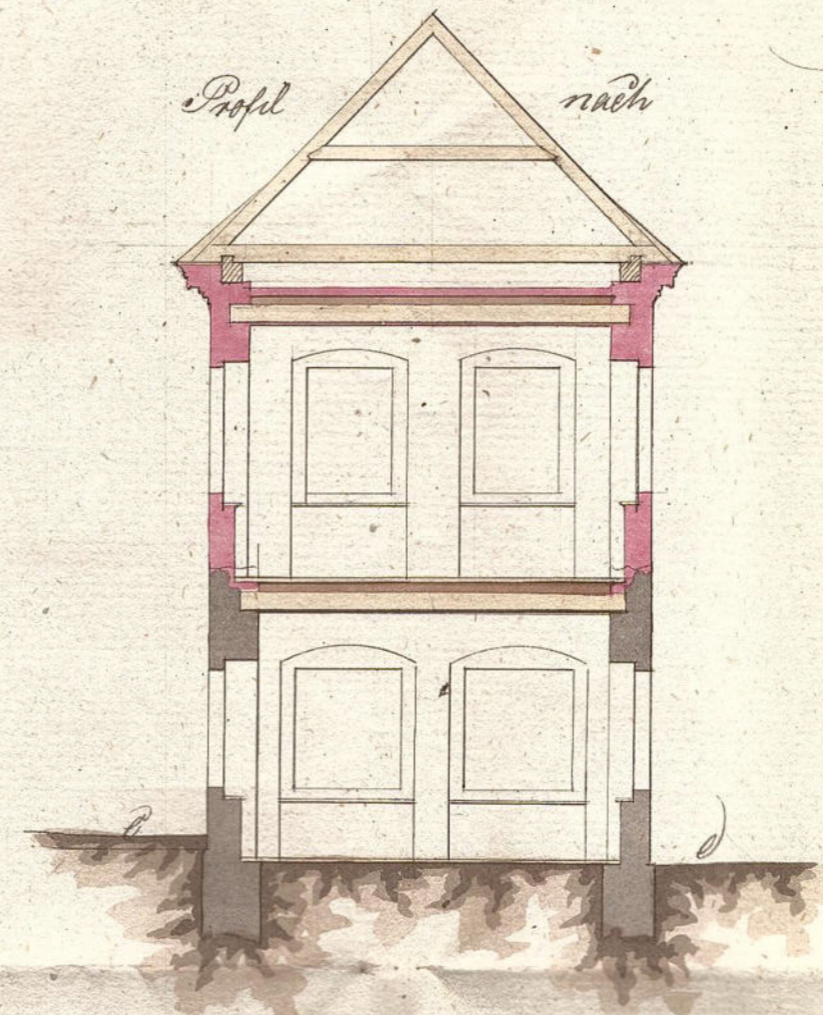


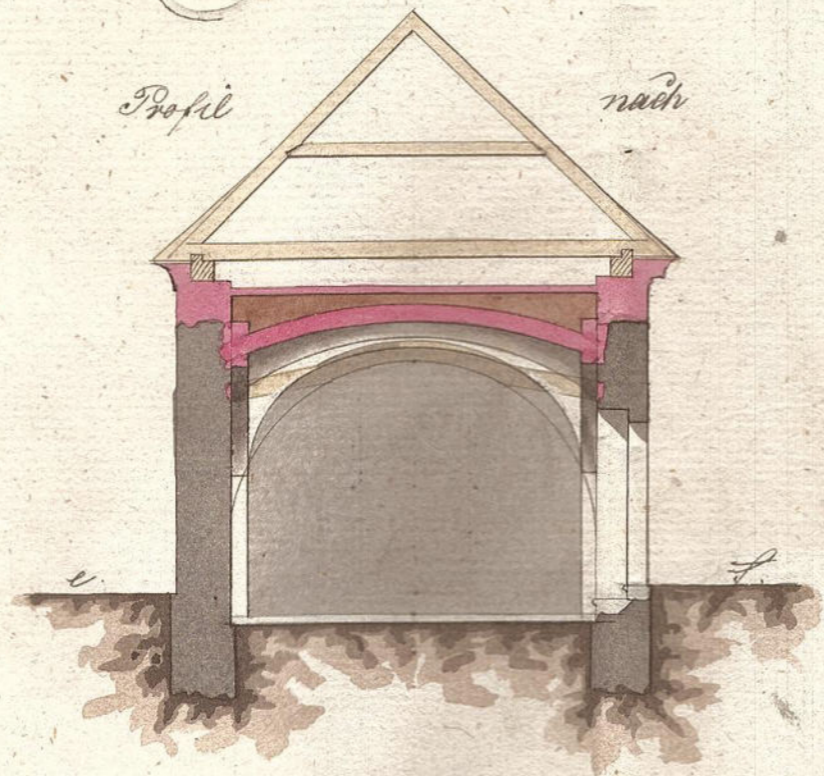

Grund und Profilplan zur Herstellung der
 Brandstätt des Herrn Bayer künft. Feilhaus,
 er in der Bräuderhausgasse in der Vorstadt
 Heyerdorf.

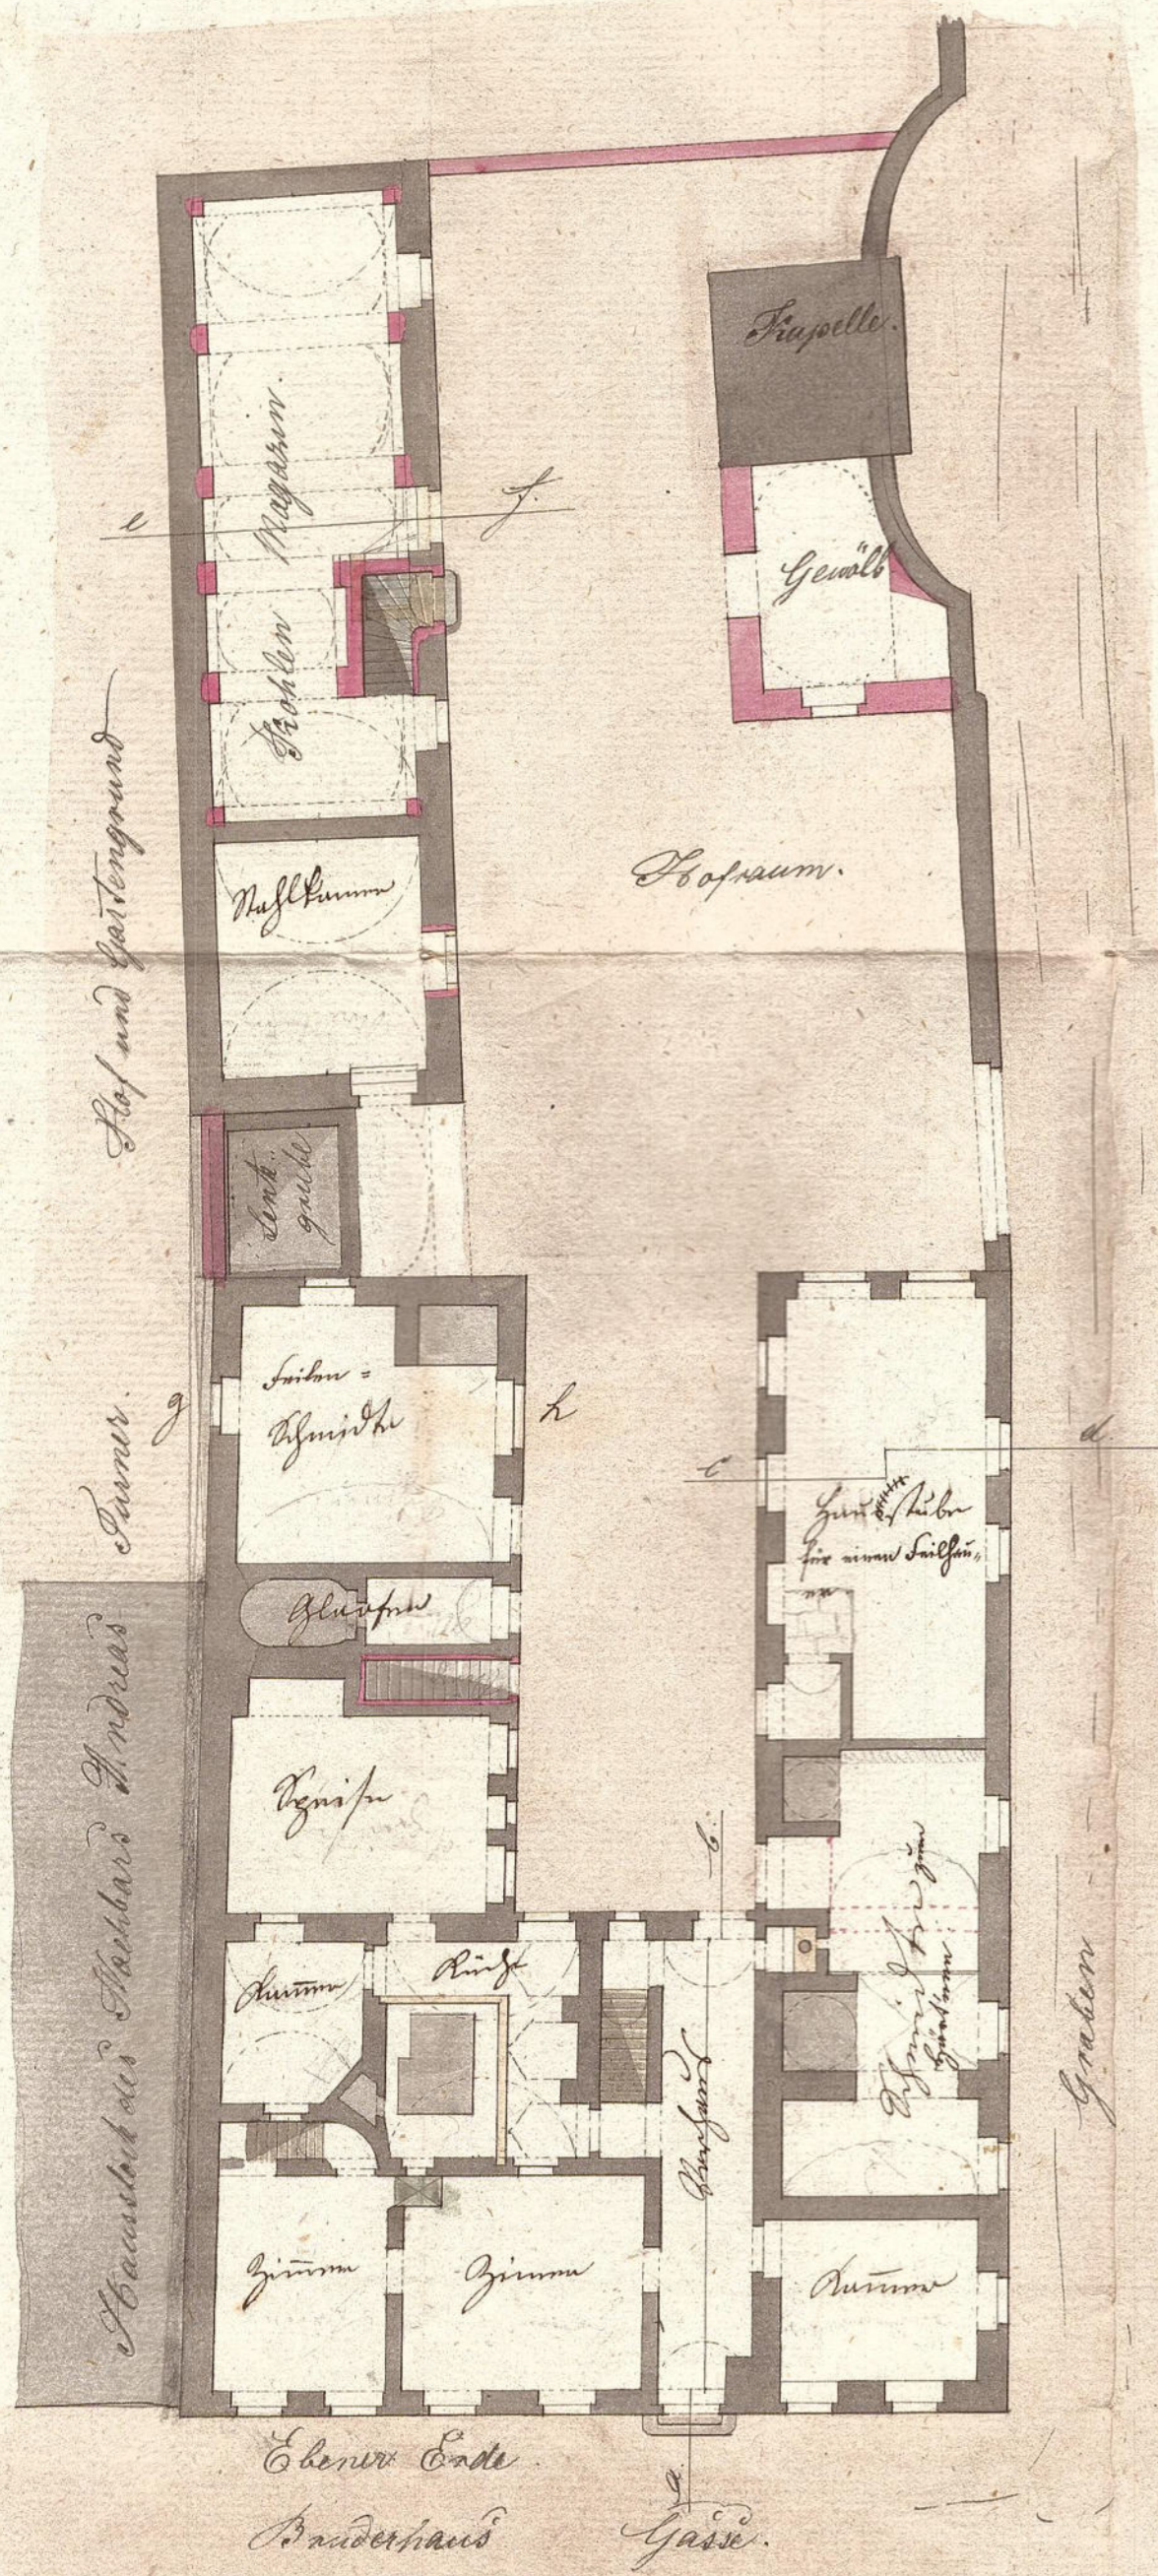

an Herrn Dr. Ing. H. 476.
 29. Jänner 1842.
 Carl Hoff

Prof. Dr. am 20. May 1842.



Carl Hoff
 Zimmermeister
 Carl Hoff