


a. Stadtgraben. b. der obere Graben von der Stadt Mauer bis zu den übrigen Grenz Mäuren. c. Fürst Lamberghischer Garten. d. Georg Mayr Haus und Garten. e. dessen Feld. f. Voit Feld. g. Hebstelmayr Haus samt Garten h. Hochhaus Garten. i. auf den Berg.

Der Stadtgraben hat an Flächen Inhalt 2. Foch. 398 □ Klafter. Der obere Graben bis zur roth punktirten Linie hat an Flächen Inhalt 2 1/2 Foch. 188 □ Klafter.

Der Stadtgraben bedarf an Erdreich zum ansüßlen	9146 Cubic Klafter.	84 Schüch.
die darin befindliche Anhöhe beträgt	622	81
mithin verbleiben noch zur Ansüßlung	8518	3
das aus den obern Graben abzutragende Erdreich beträgt	3216	92
mithin ist zum ansüßlen noch erforderlich	5296	126

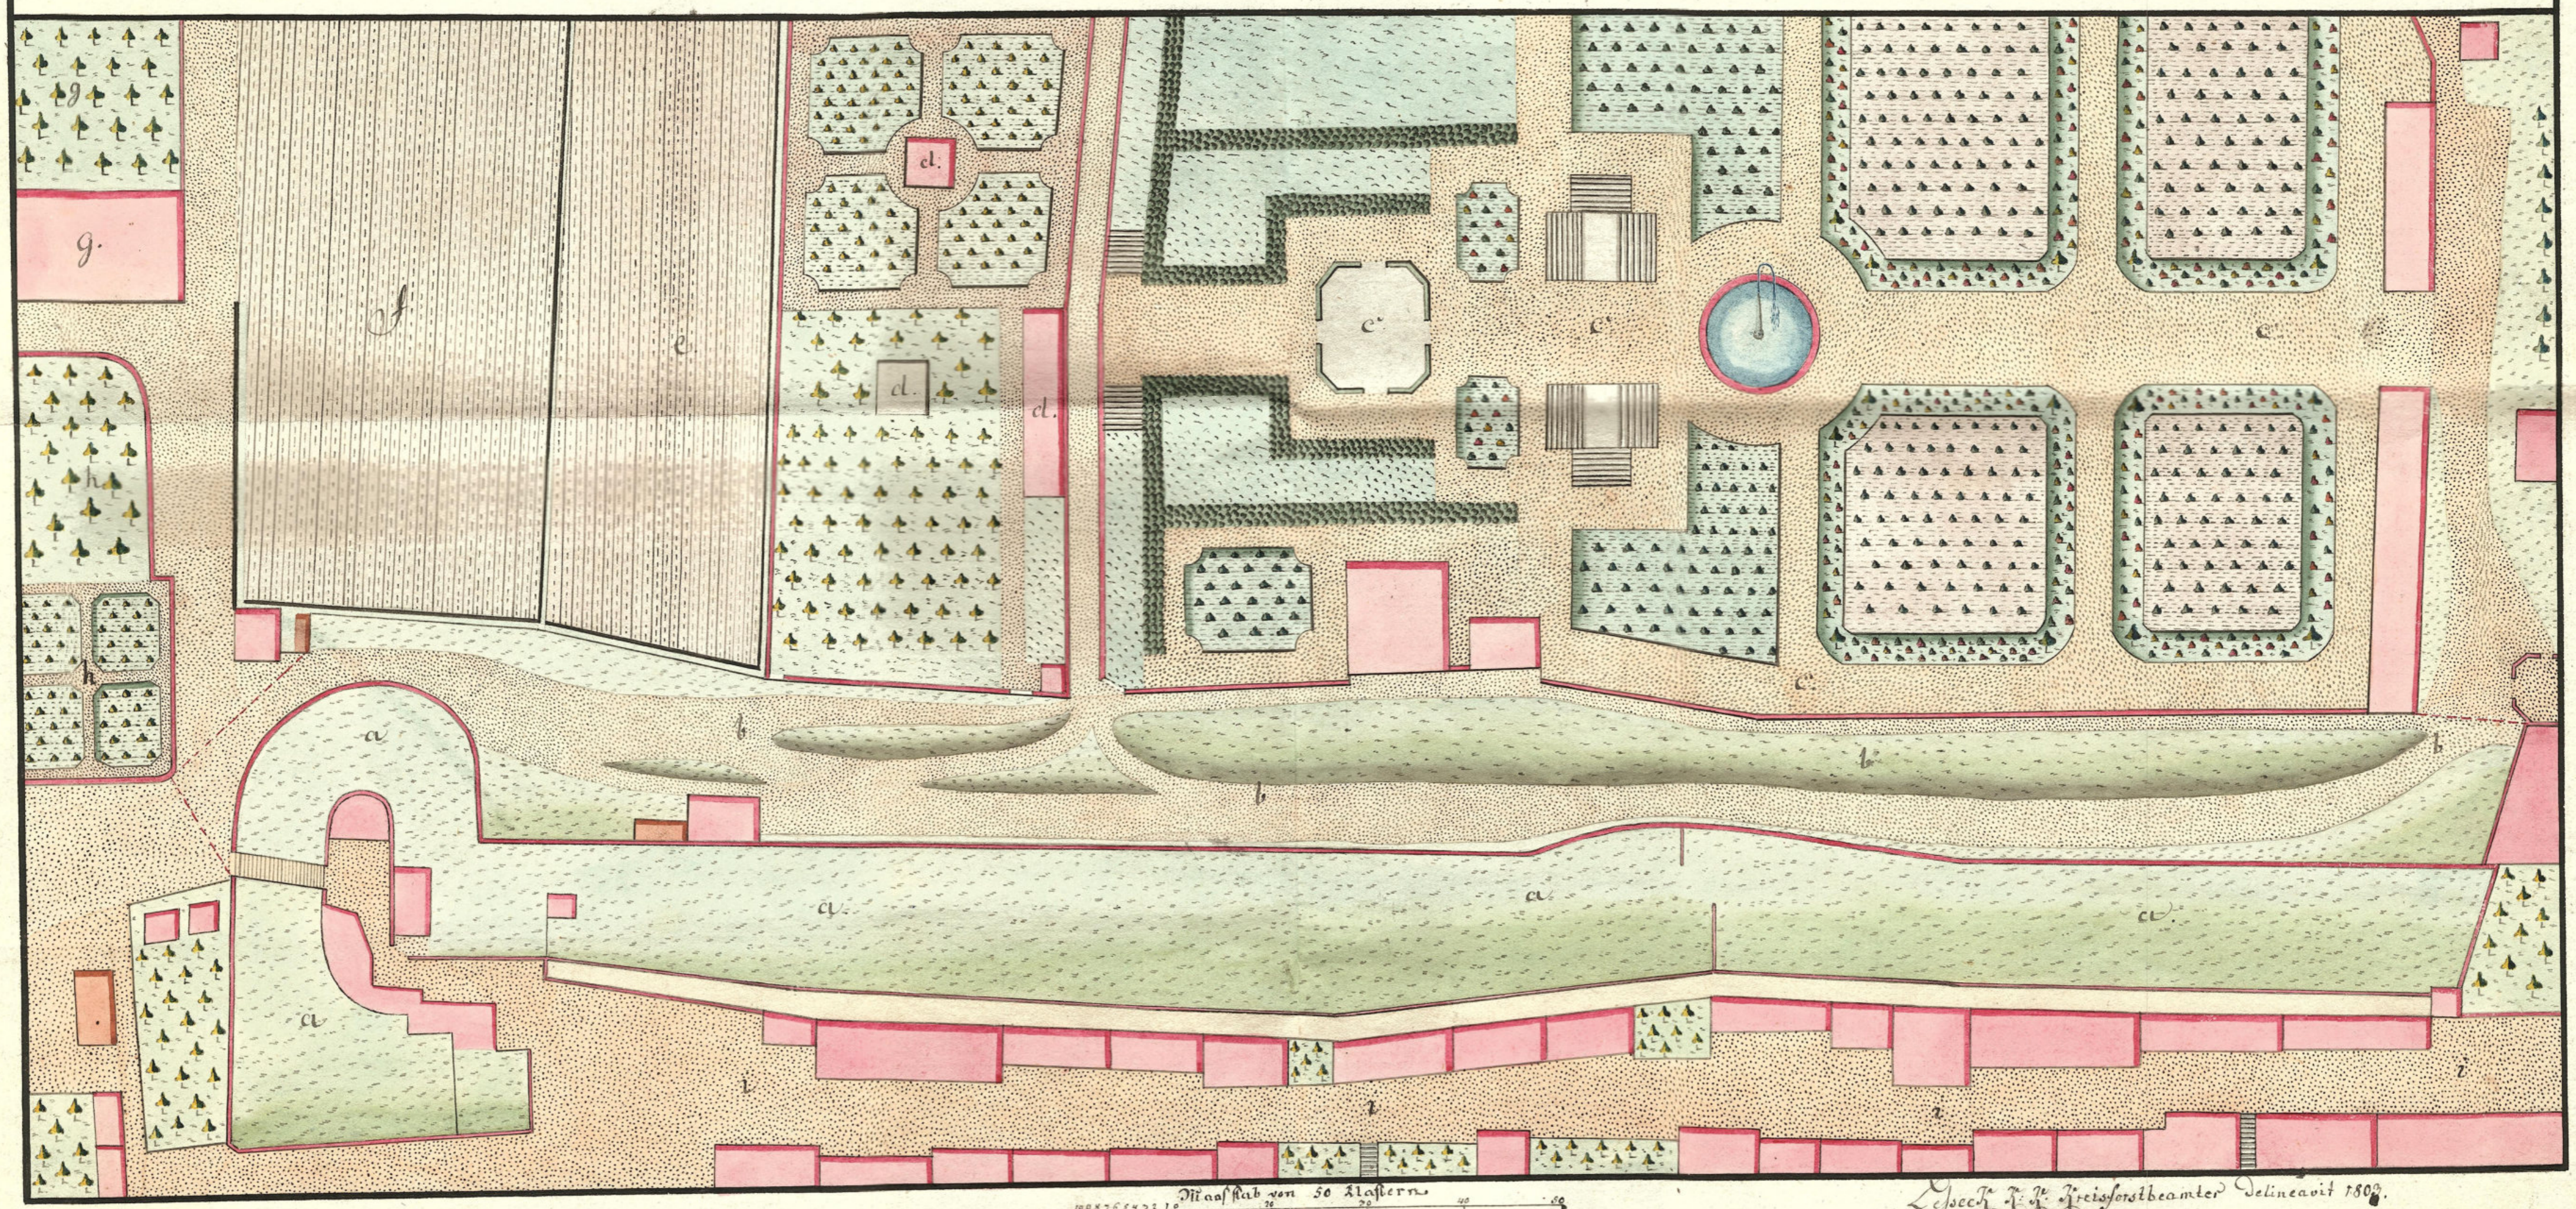

Maafstab von 50 Klaftern

J. J. Kreisforstbeamter Delineavit 1802.

Karte Plans 48/32  
 von Remmura 100/1