


Ansicht nach der Linie C D.

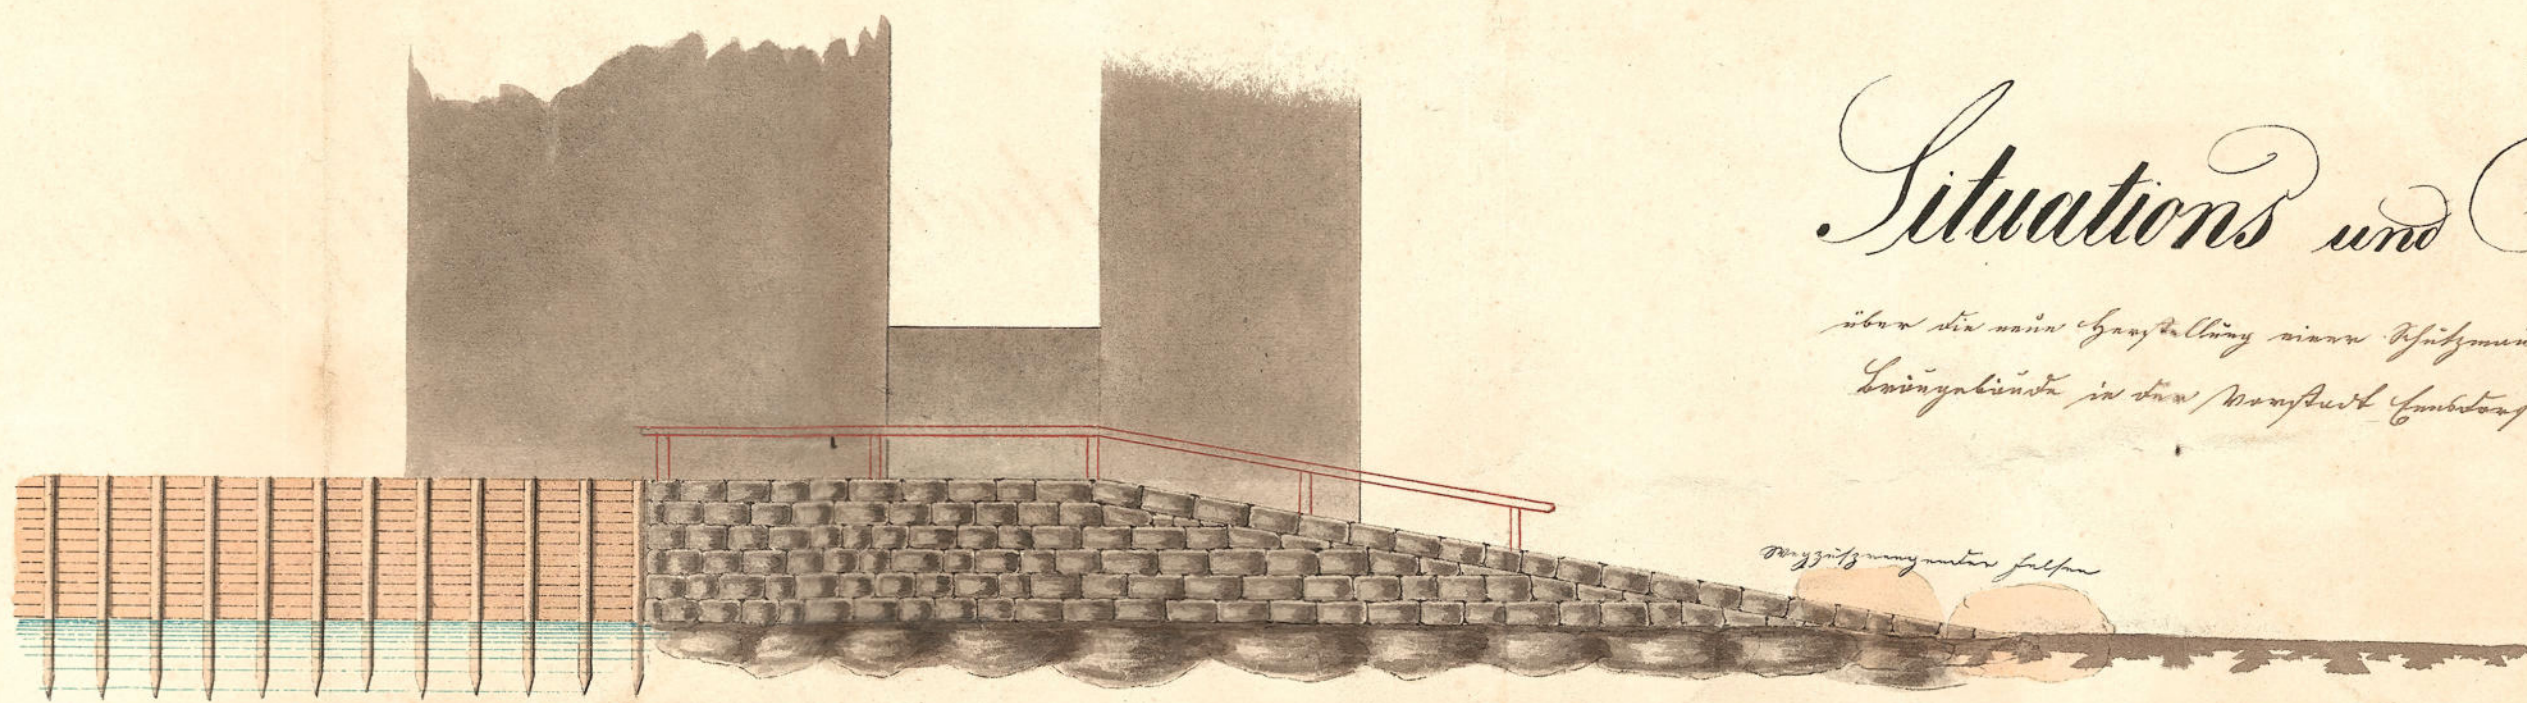

Situations und Profilplan



Querschnitt nach der Linie A B



Mittlerer Wasserspiegel über Land

Situation


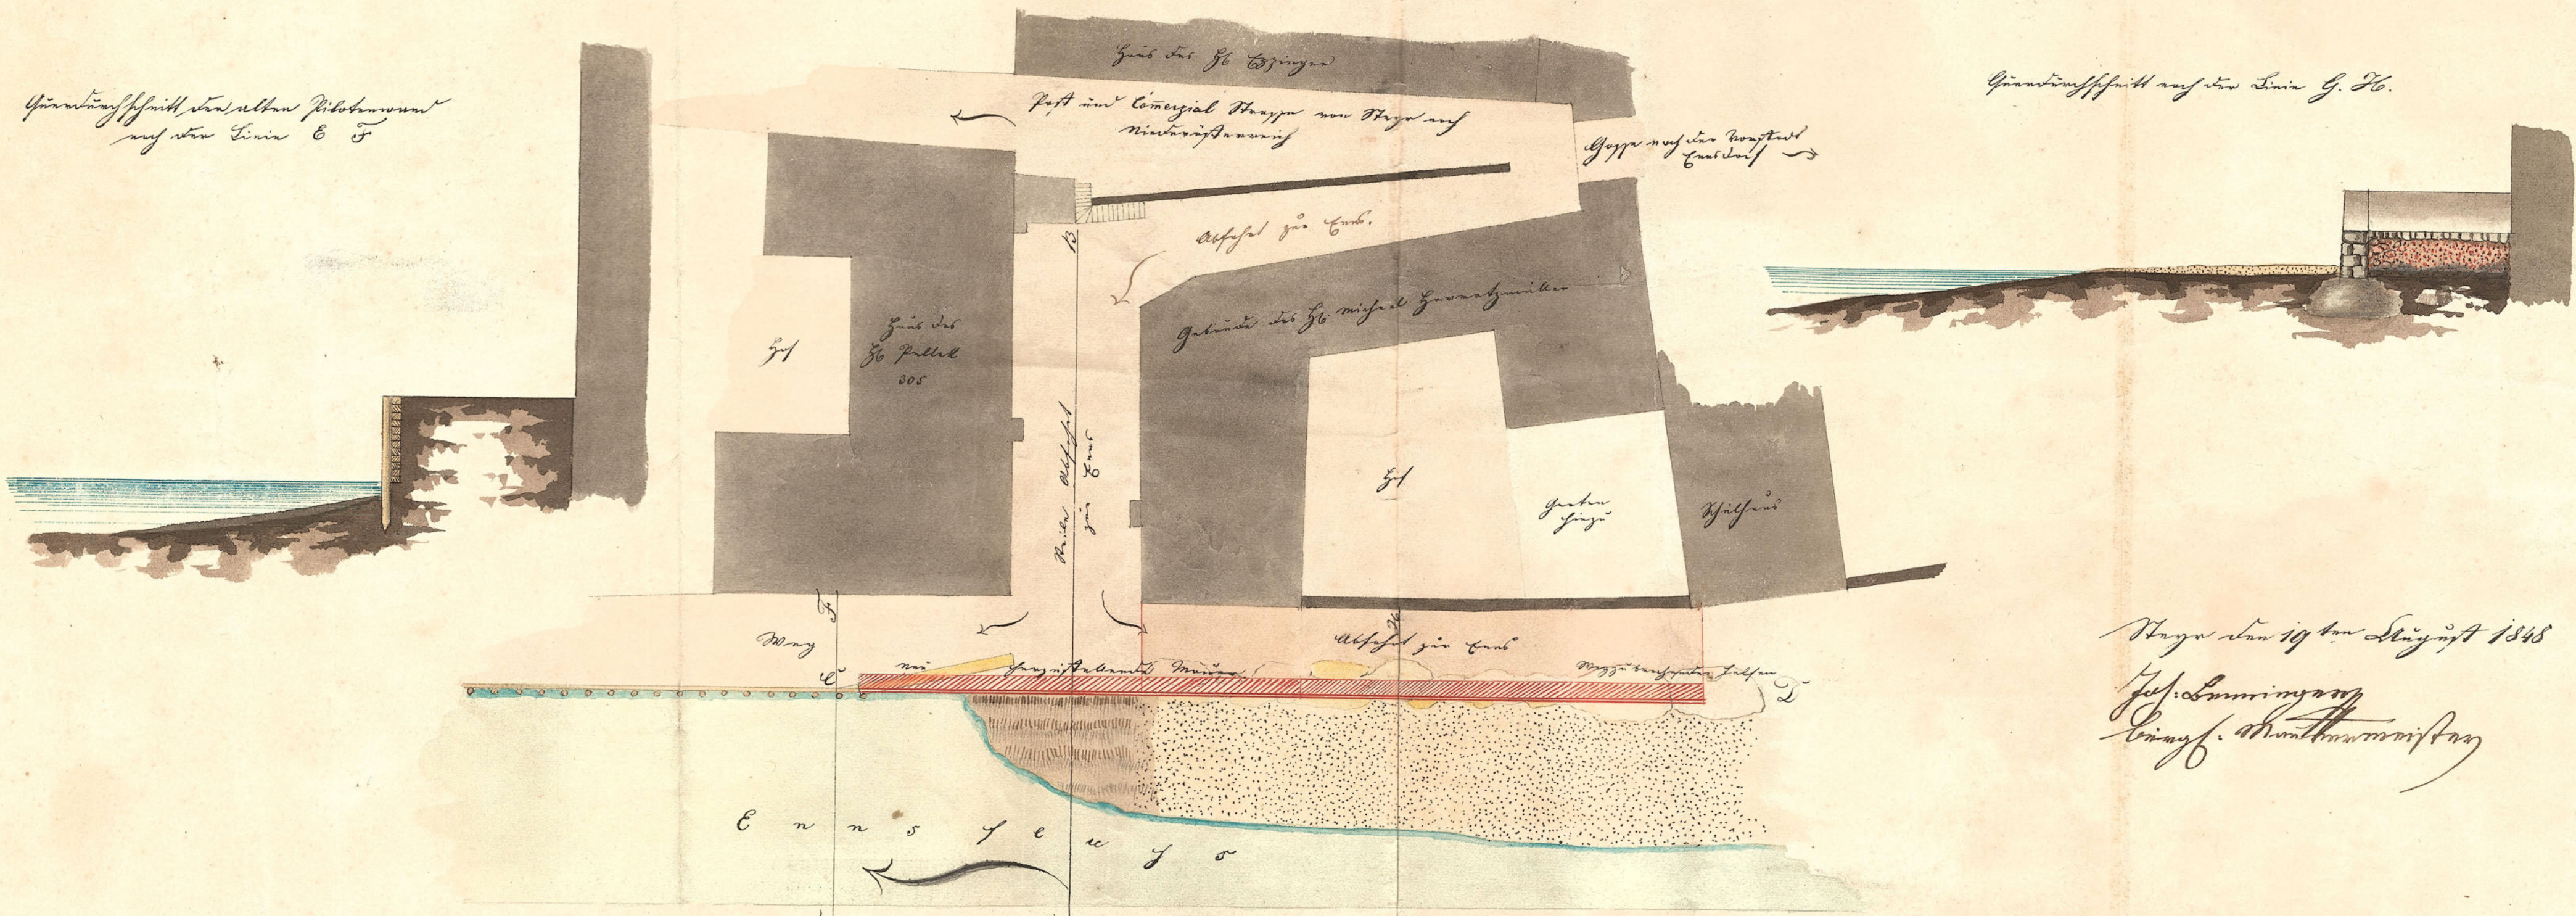

Grundrissprofil auf der Linie G H


Wasser

Maßstab zur Situation

