K.K. CONT. STEMPEL
ddo. 10 Apr. 1844
Loth 4.

PLAN

zur Erbauung einer neuen Kugelstätte und Holzlage im Hause des Herrn Franz Fassbender bzgl. Gastgeber No. 41 39 in Steyrdorf

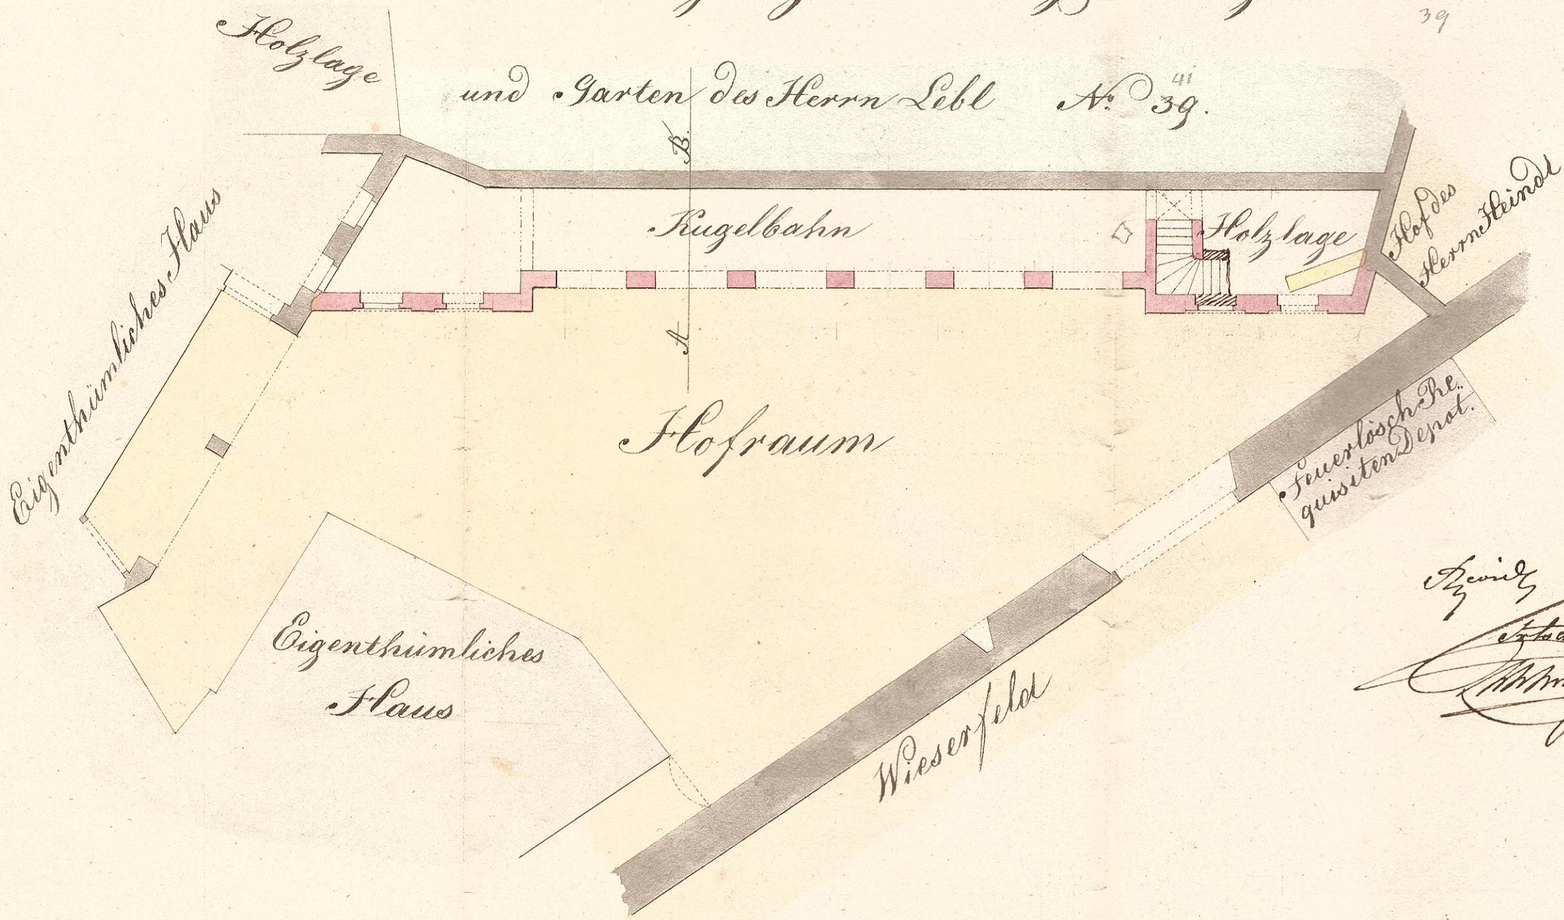

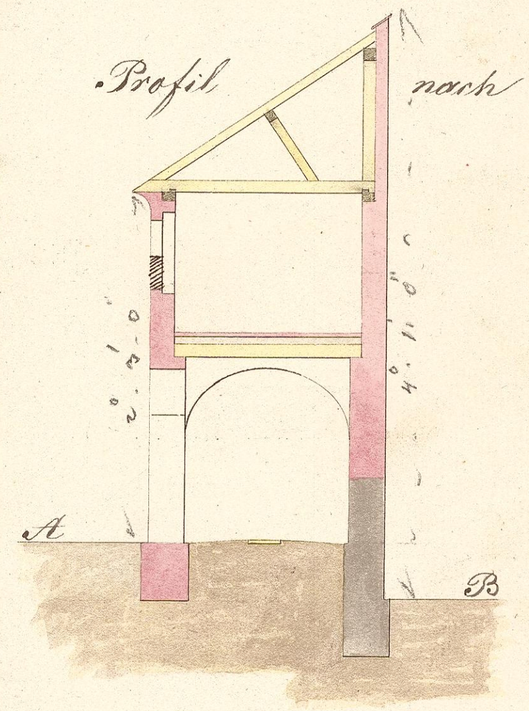

Steyr

Stadtamt

Beninger

St. Steyr im Monat April 1844

Joh. Beninger
bürgl. Maurermstr.