




Plan

für den rückwärtigen Anbau des Hauses Cons. N^o 43 im Wierfeldel zu Stadt Steyr.

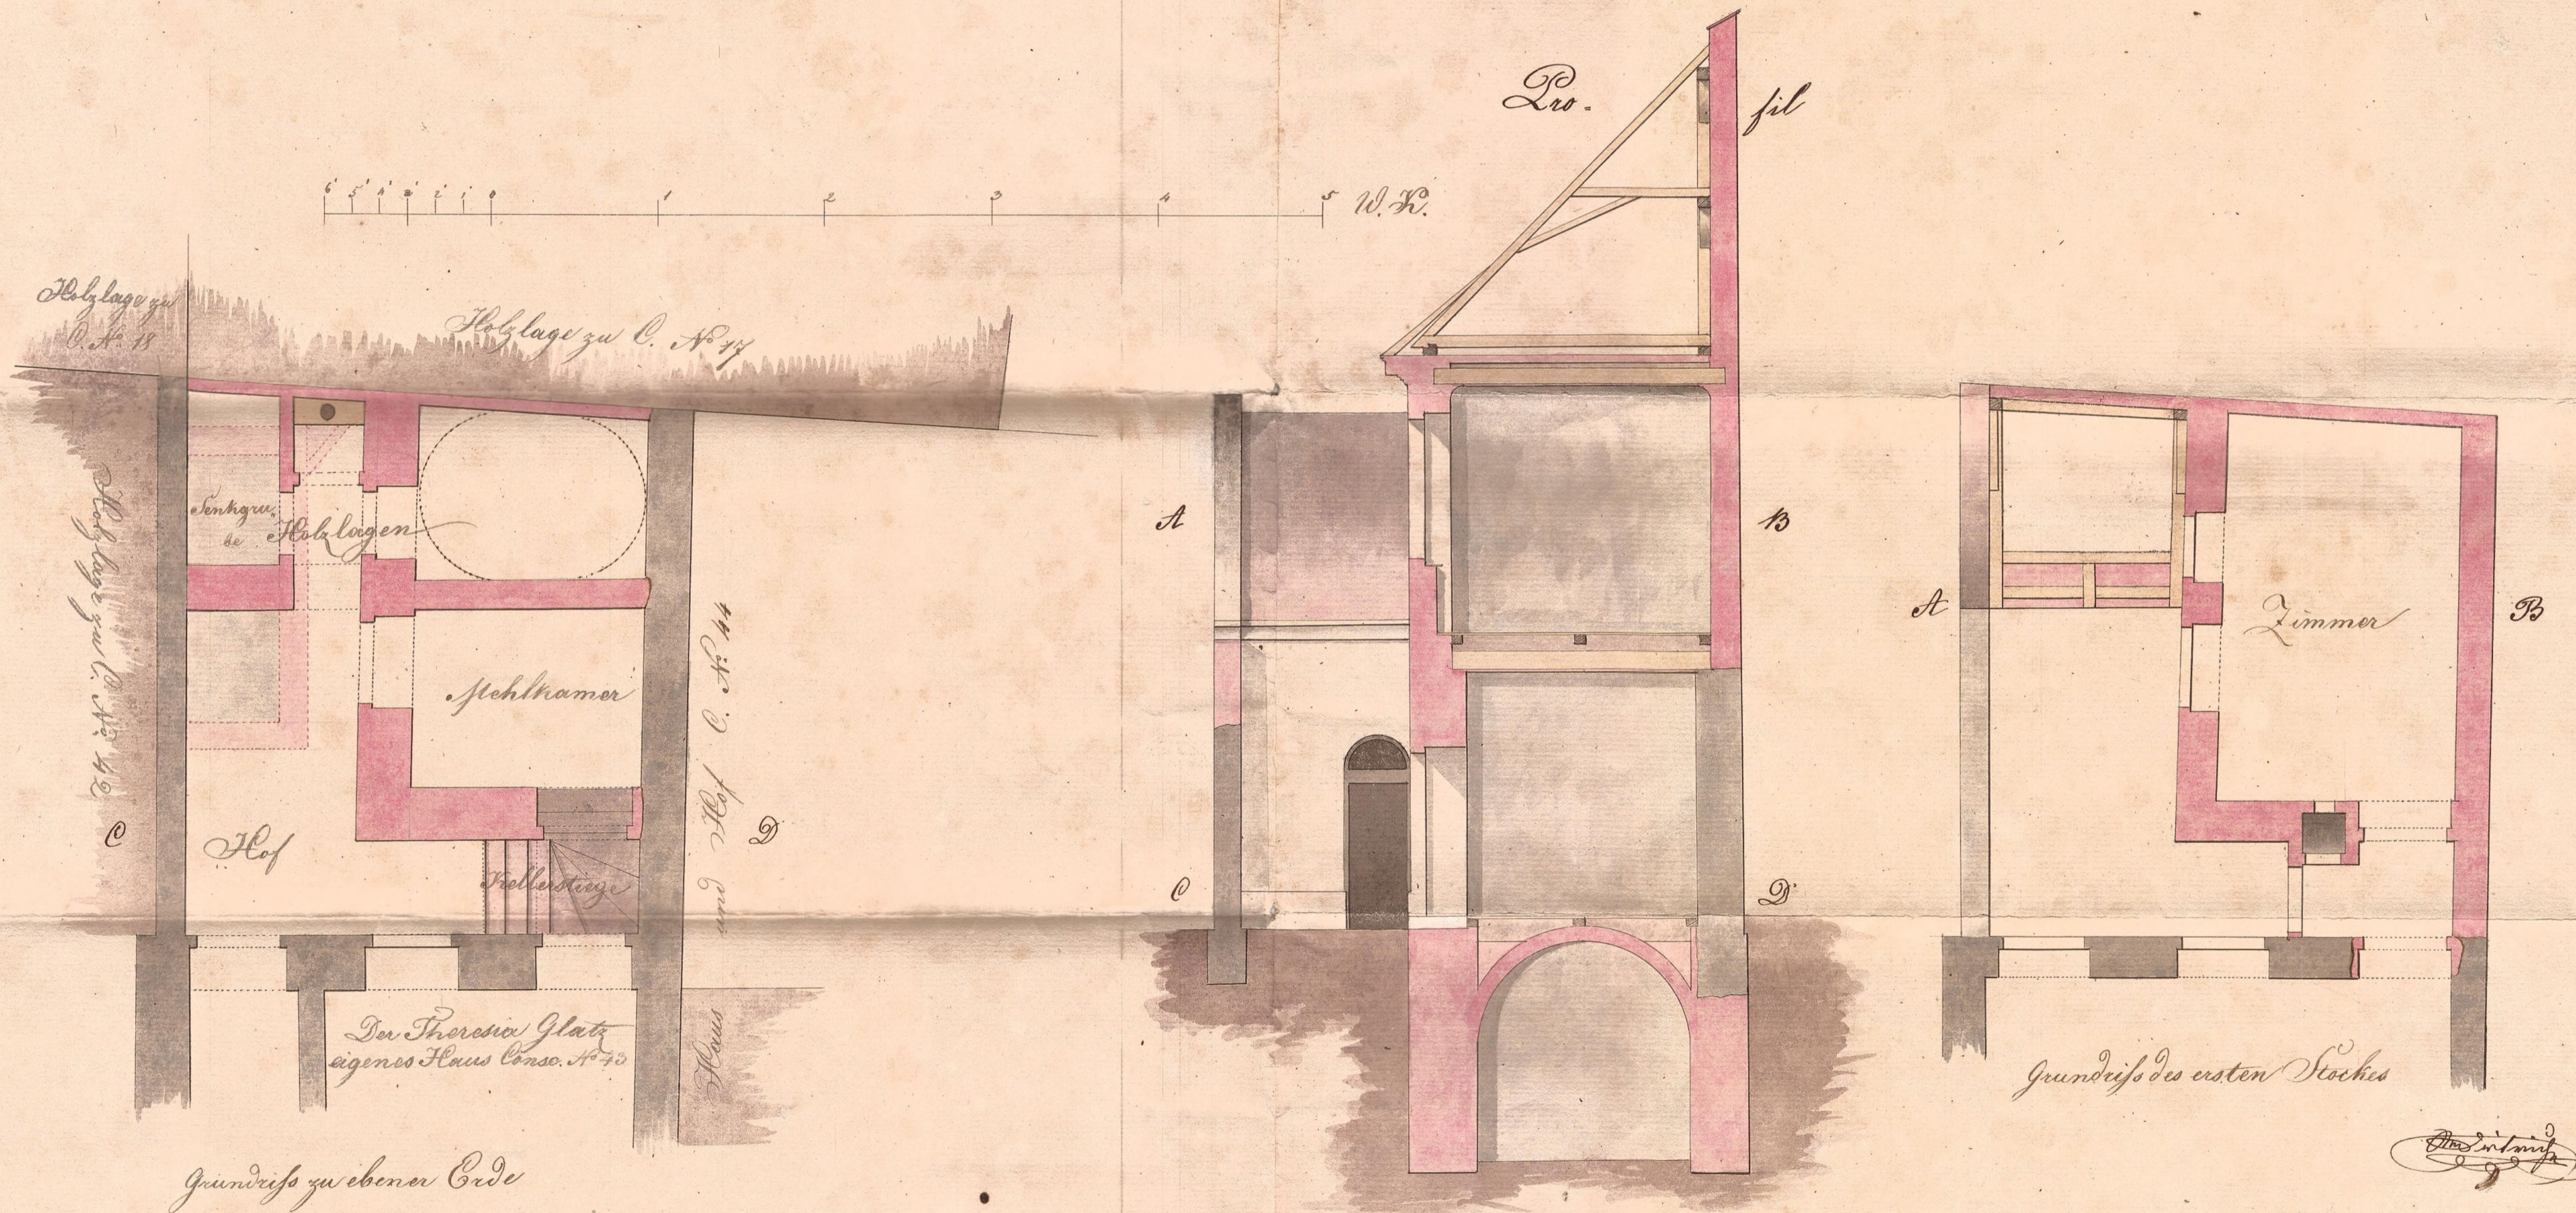

Stadt Steyr im Monat Mai 1843

Handwritten signature or initials.