



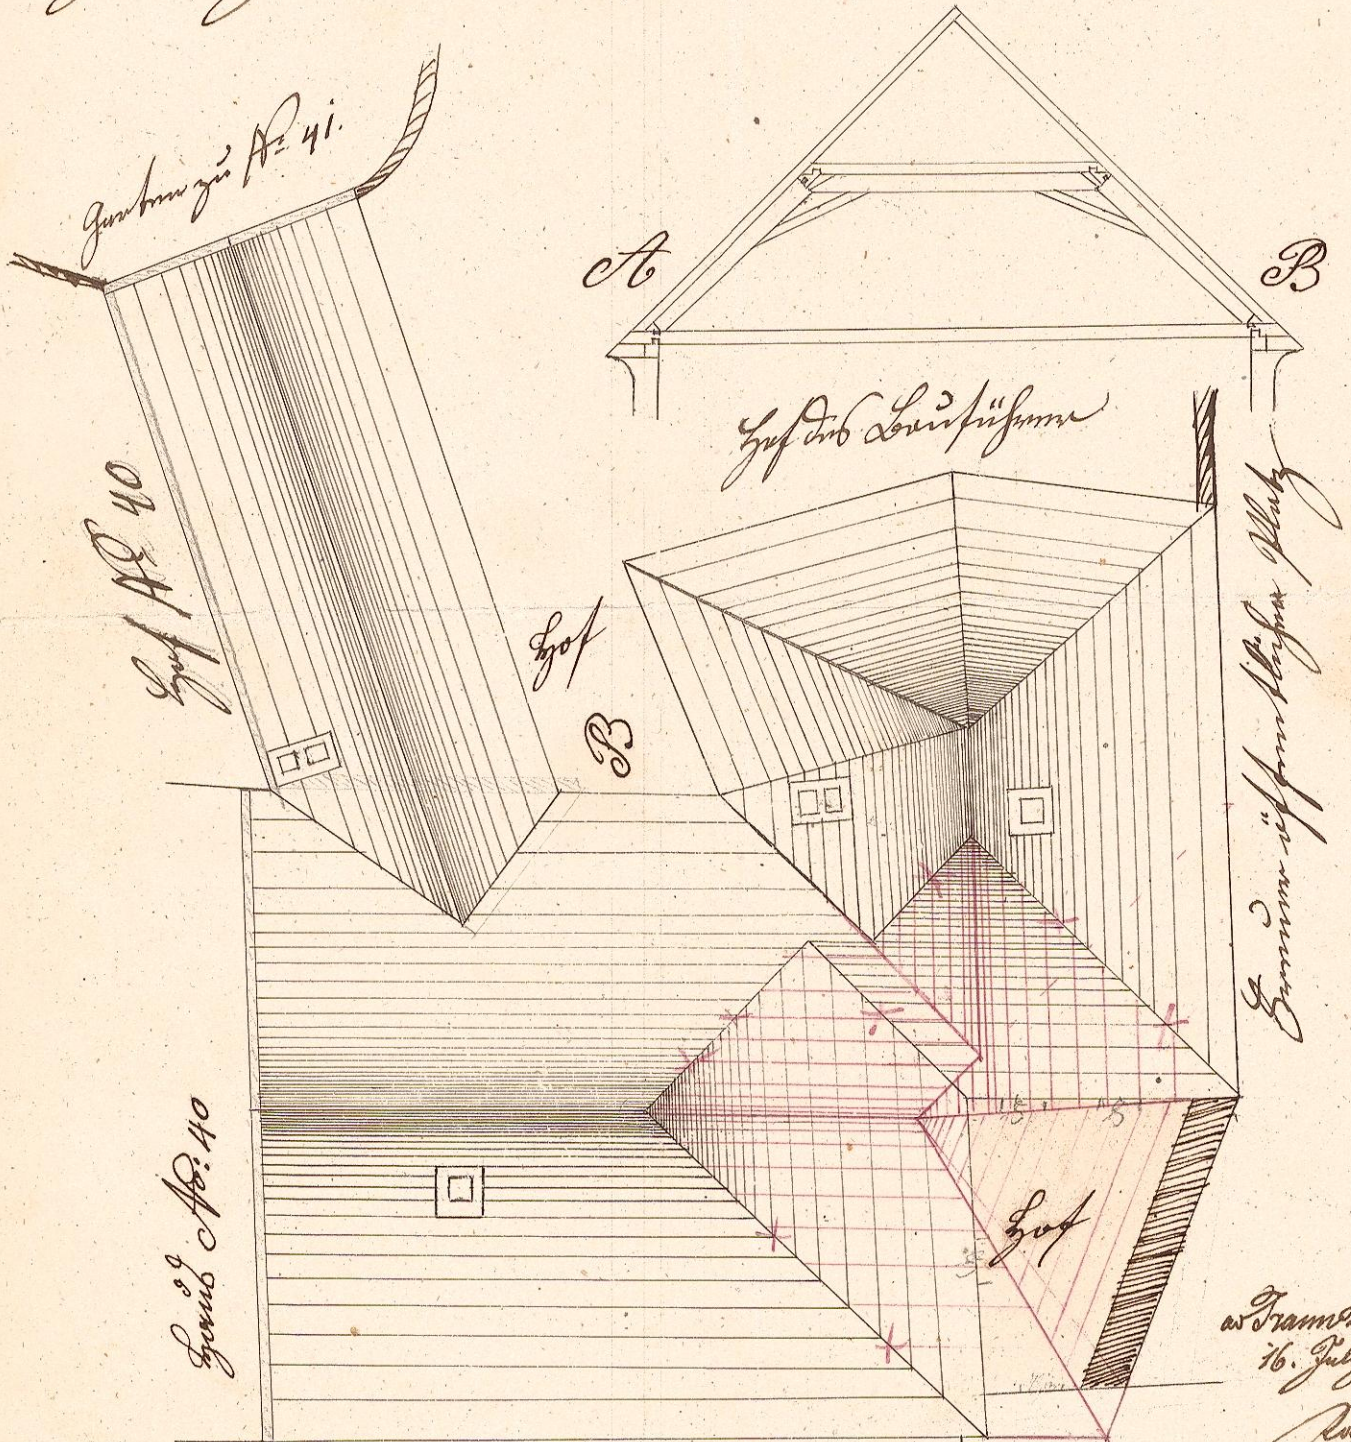


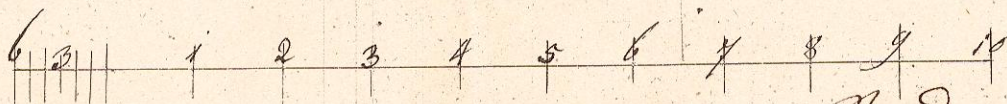




 Karl Neff Zimmermeister