



*Situations-Grund u. Profil-Plan wegen Reparatur der städtischen Schutzmauer zwischen  
Der Enns u. Neubrücke zu Stadt Steyr*

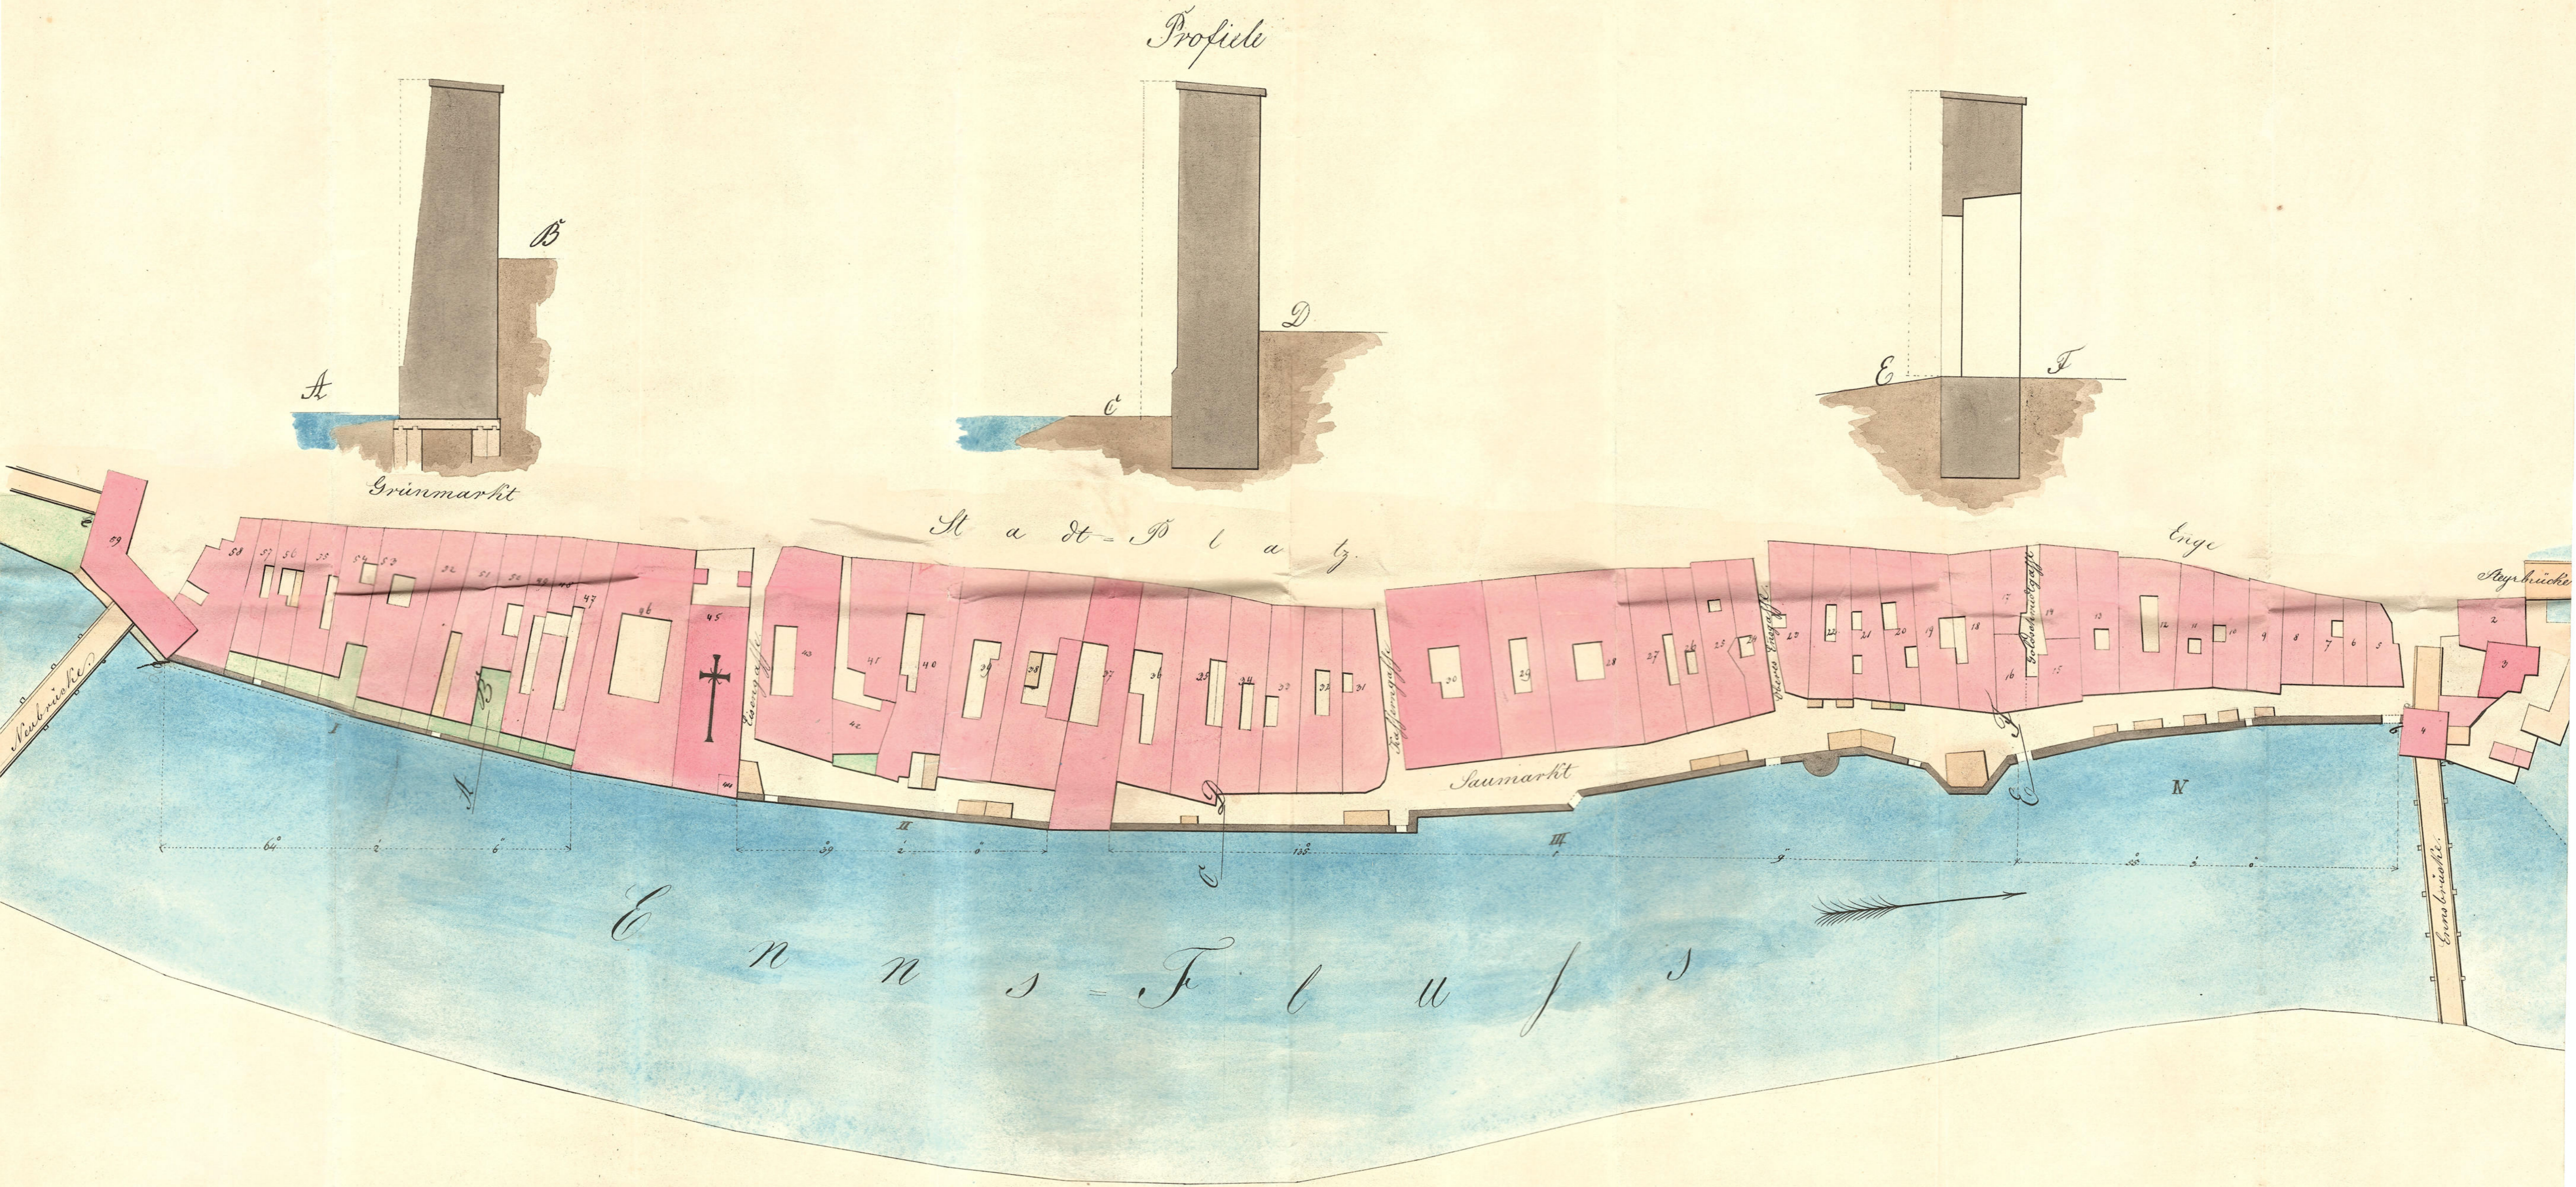

*Steyr Lau 6<sup>tes</sup> März 1747.*

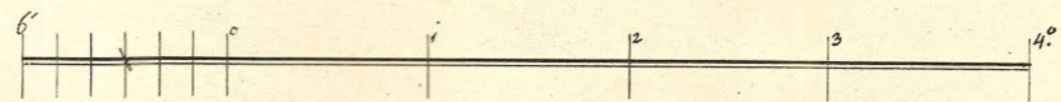

*Maßstab zu die Profile.*

*Joh. Lamminger  
Geog. Meßmann*