

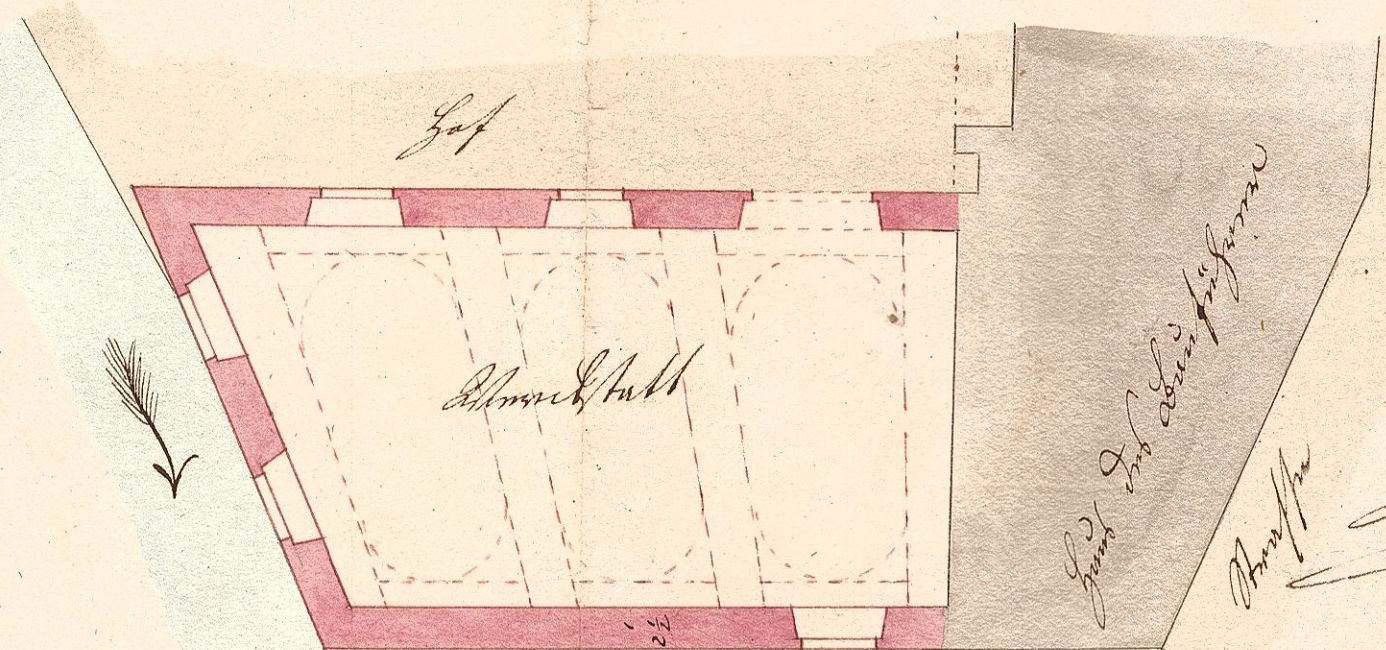


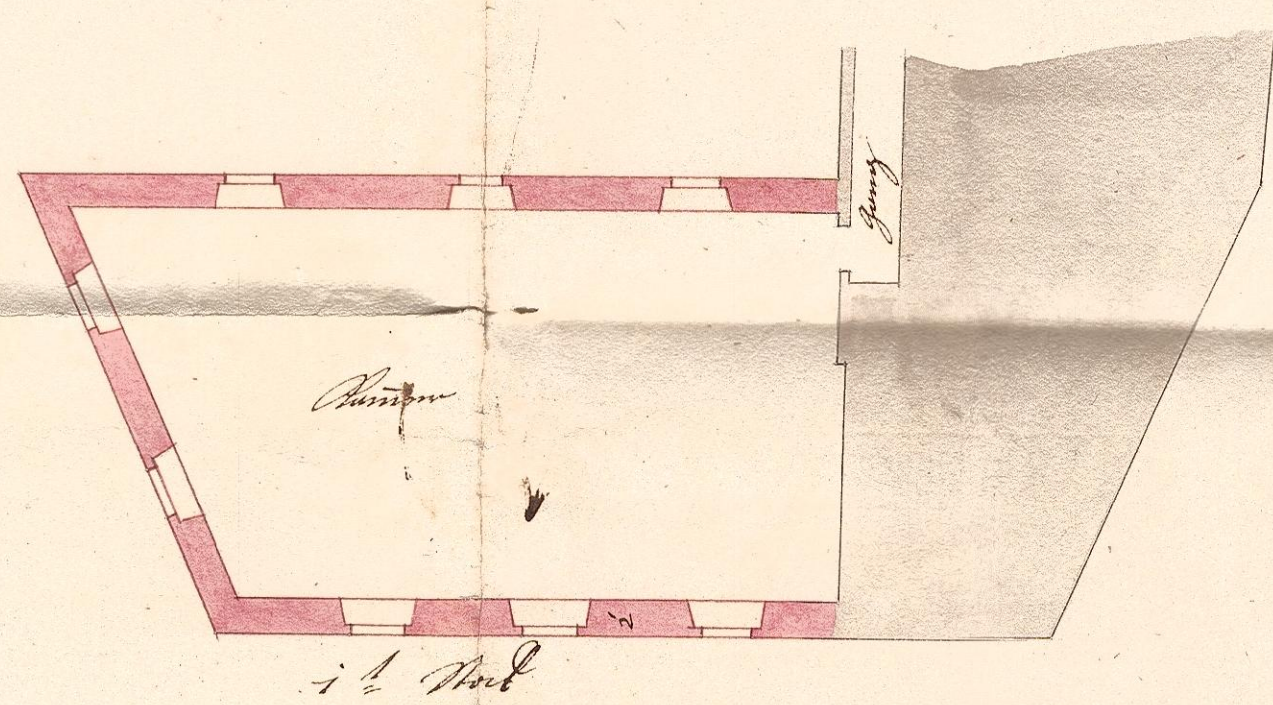



Plan zur Fabrication einer neuen Schmiedestadt mit 2 Holzkornel und  

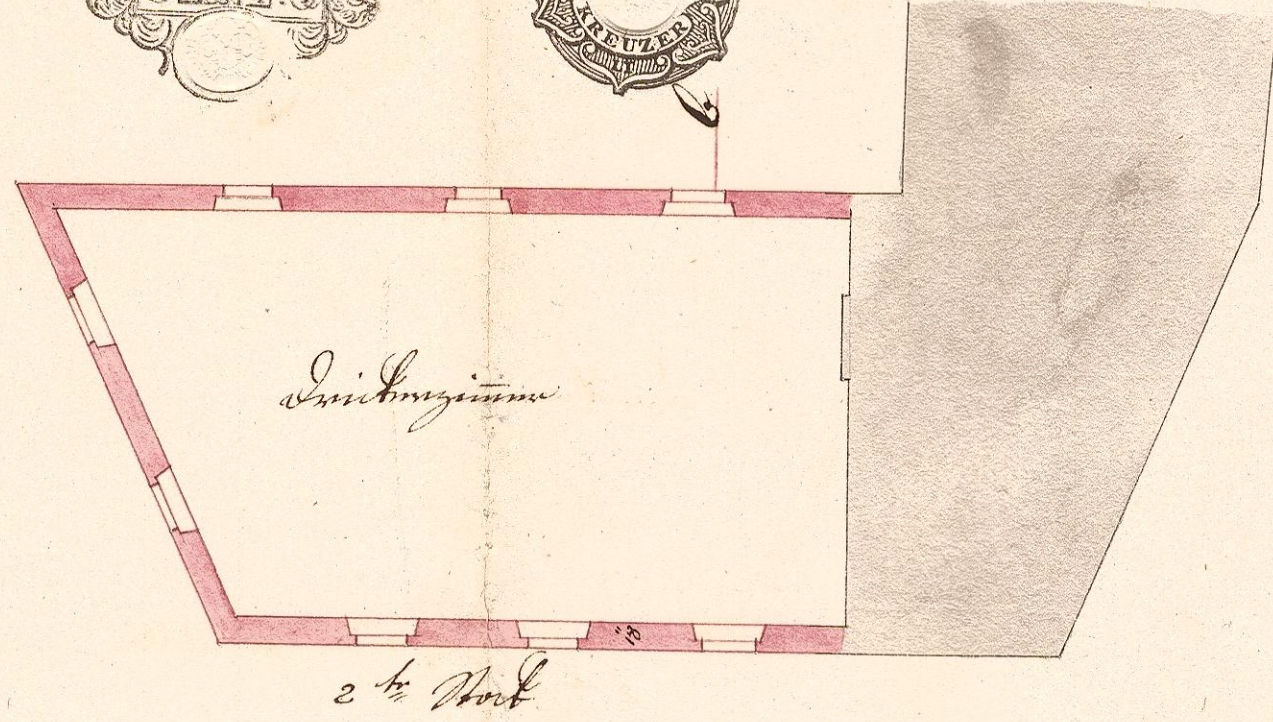

Schmiedestadt  
 Grundriß


*Handwritten signature and notes.*

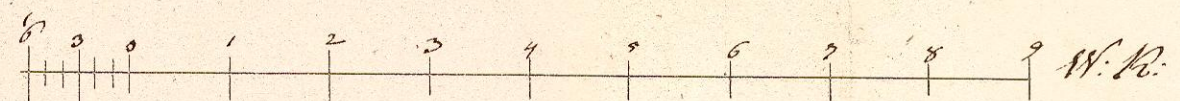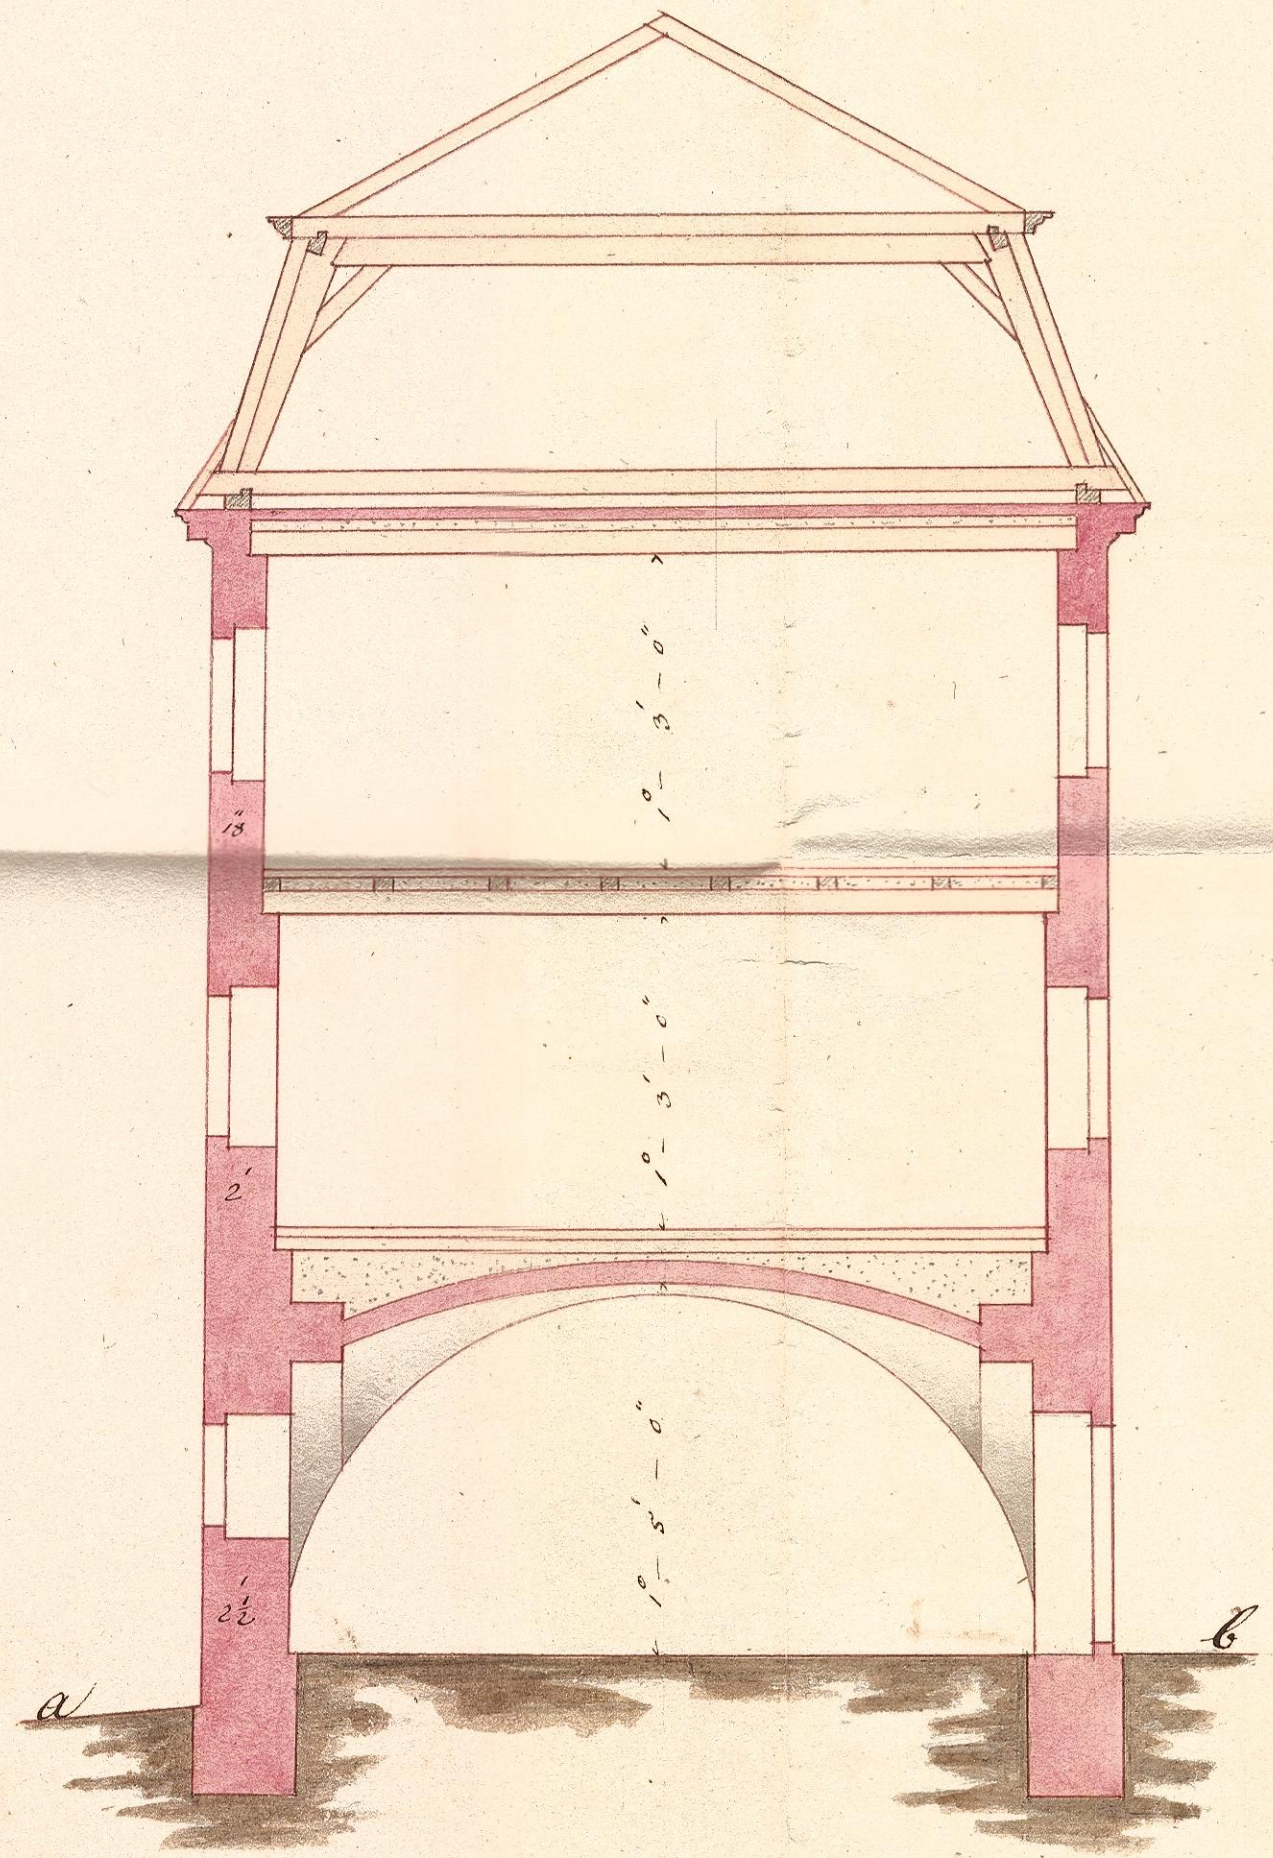

 Alois Schmid Schmiedestadt