

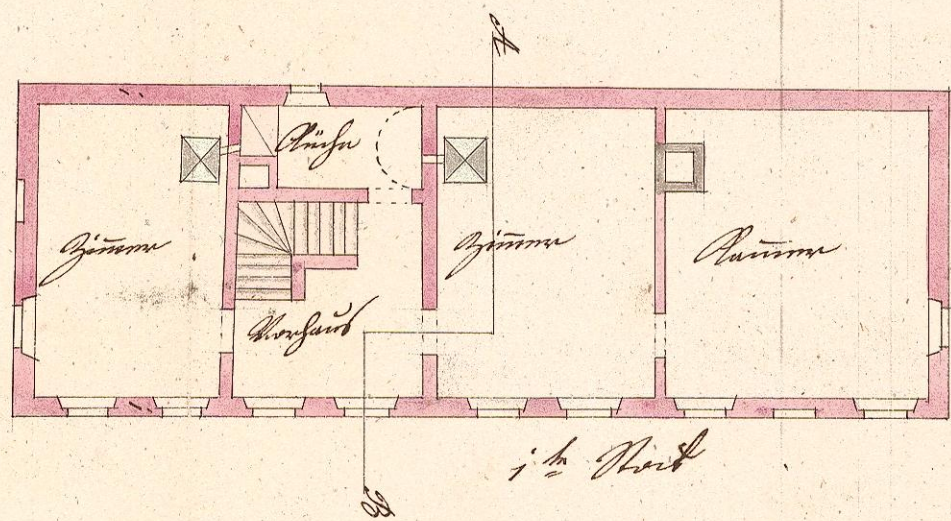
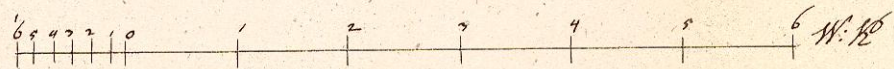
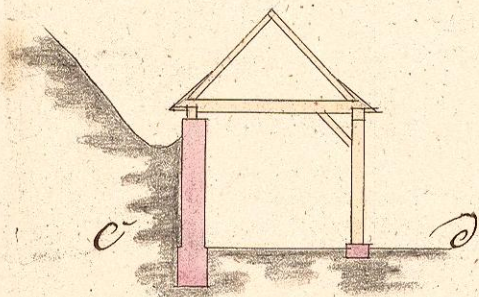


Bauplan zu Fabrikung in 1^{te} Stadt des H. Hofes
 Zimmermeister H. S. in der Ort.
 Stadt Altmünster.

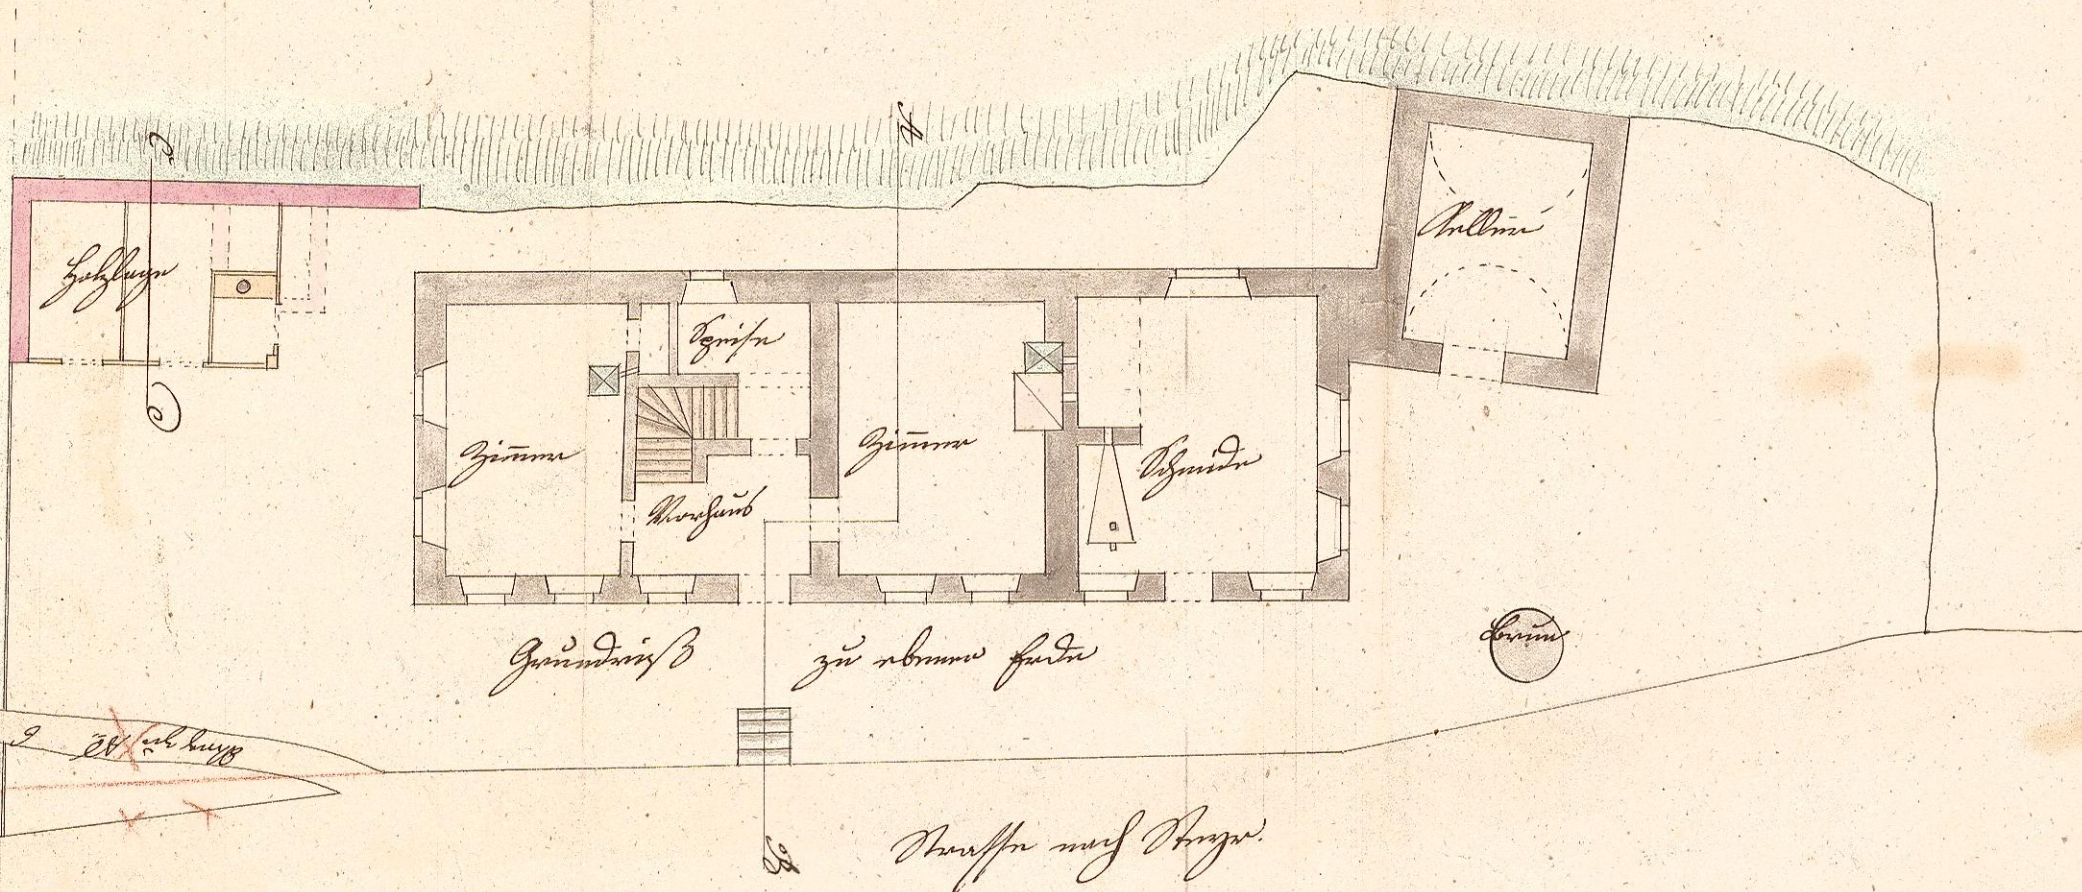

Profil nach
 von Linie A. B.

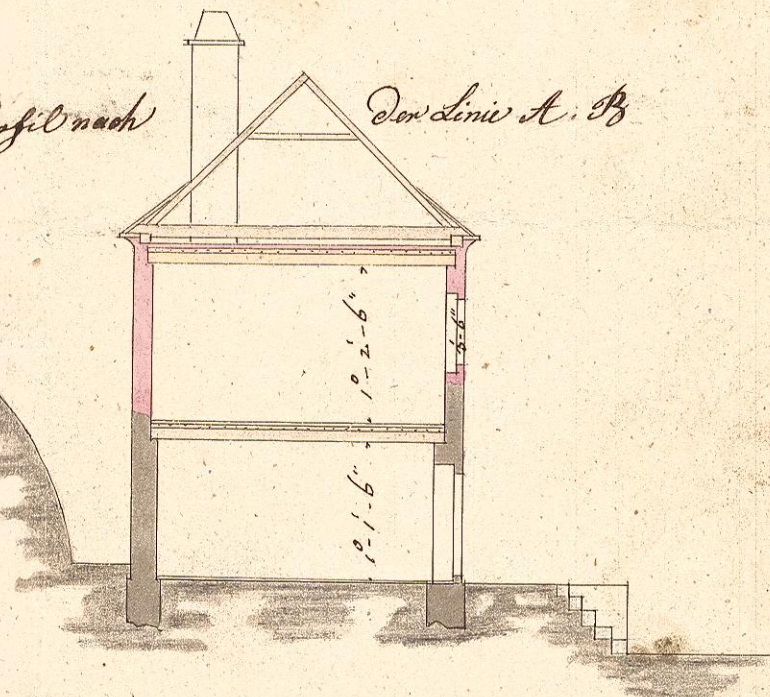

Proje. den 14^{ten} September 1745
 Carl Hoffm. Zimmermeister