


Plan.





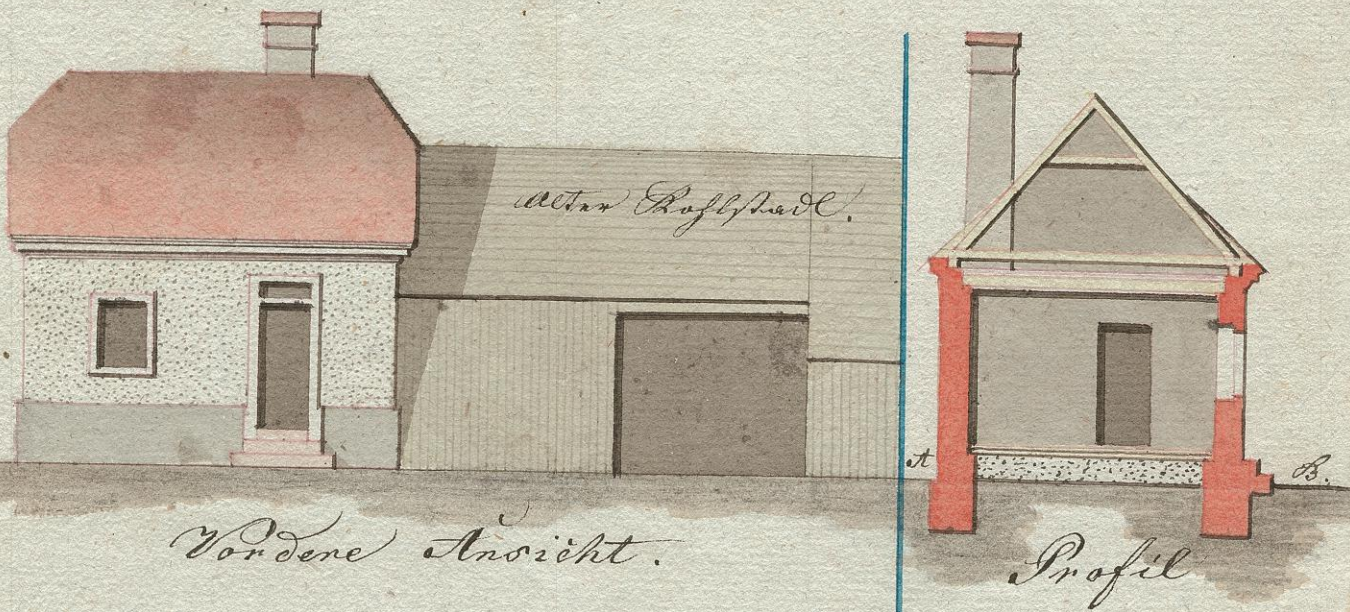

Vordere Ansicht.

Profil

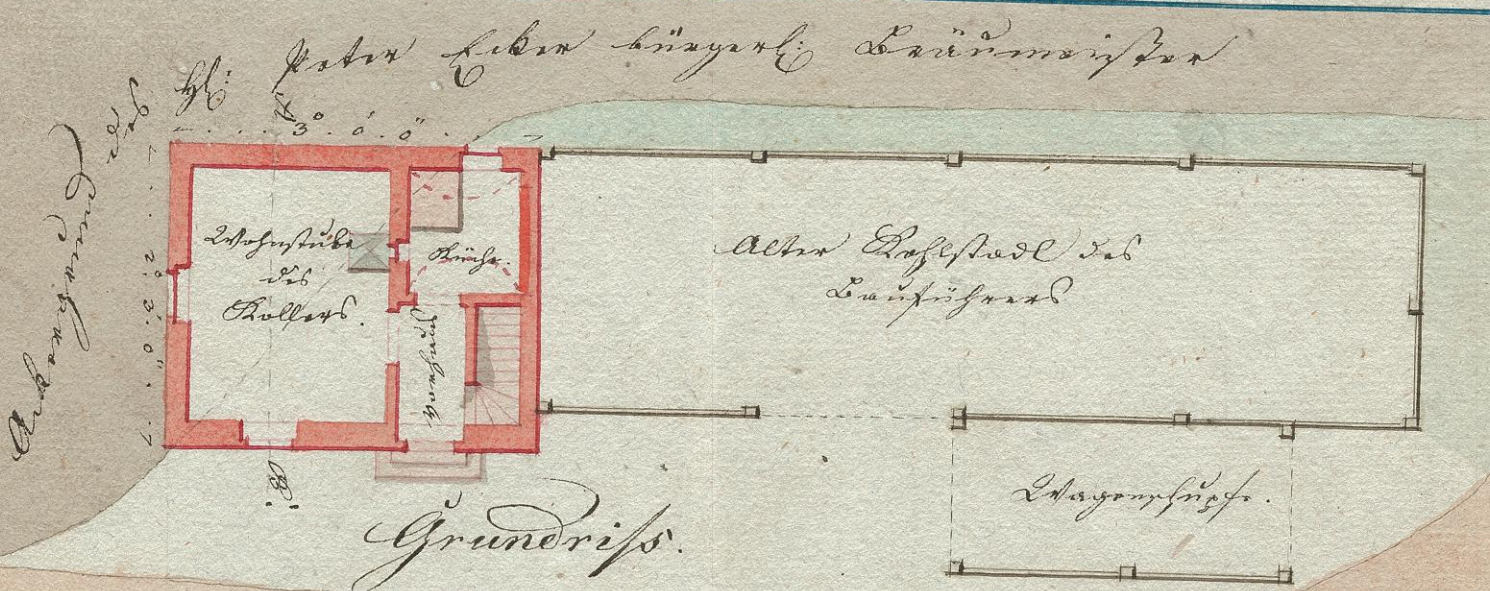

Grundriß.


